


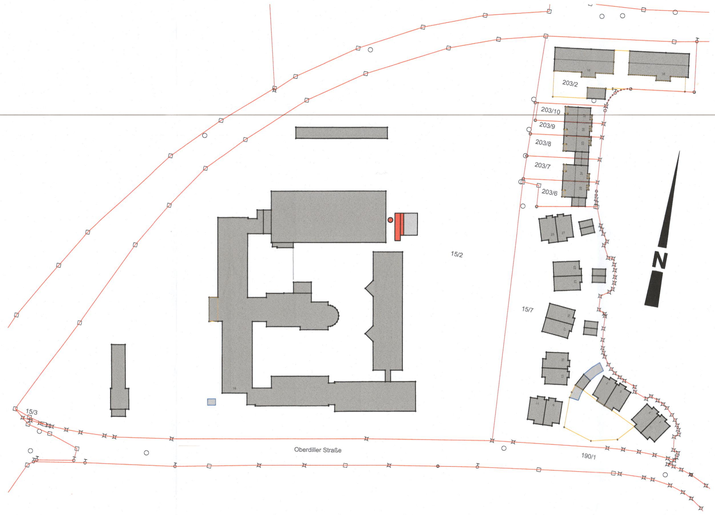



lageplan m=1:1000

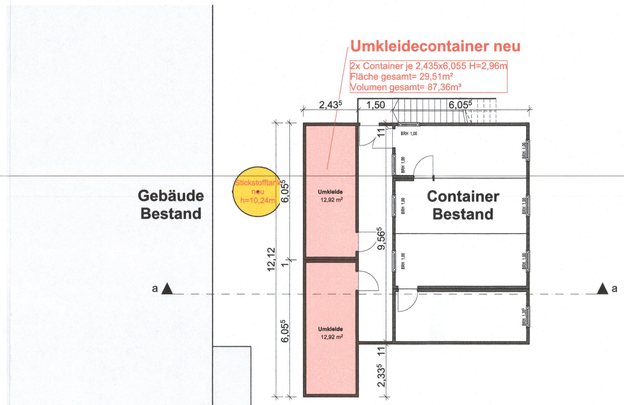

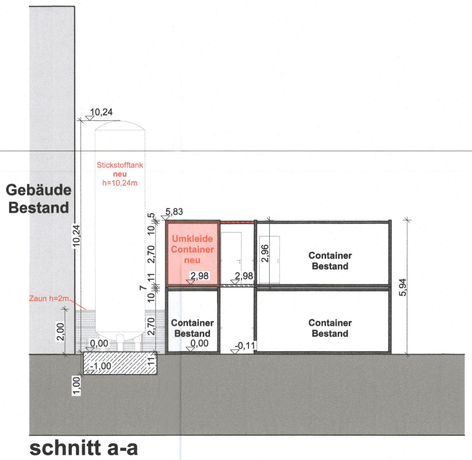


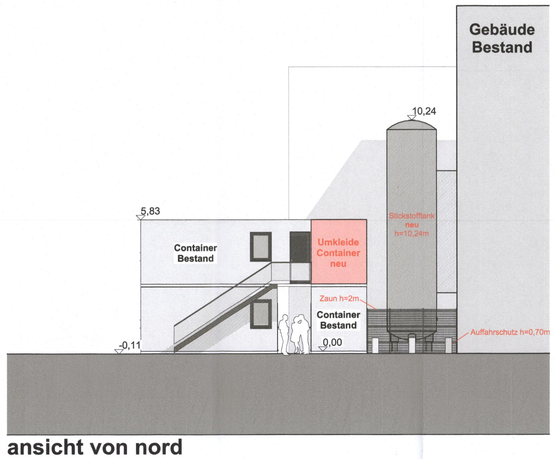


ansicht von nord

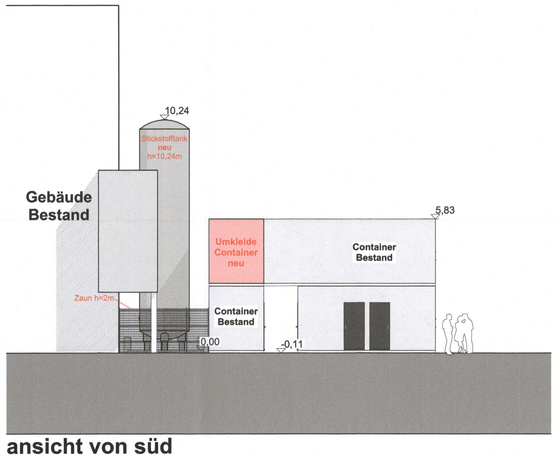

ansicht von süd

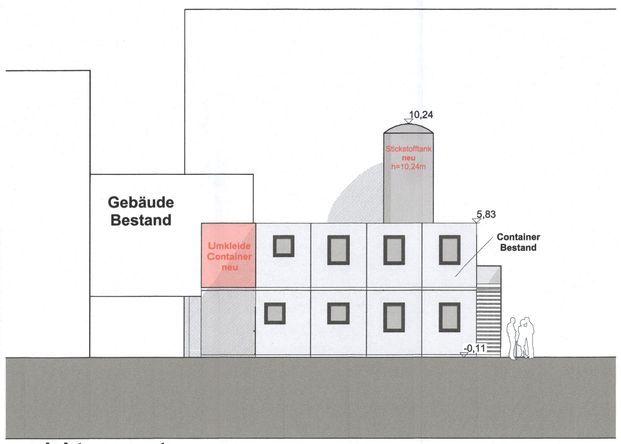

ansicht von ost

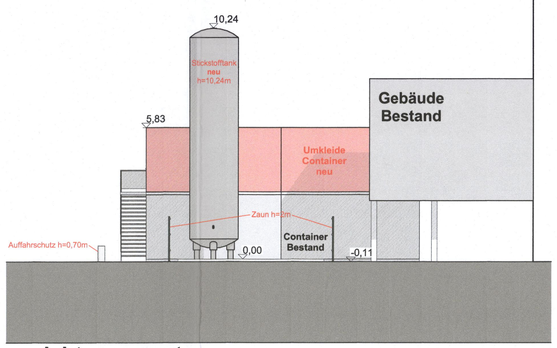

ansicht von west


1,00m²

raumunion architektur gmbh
christian marc weigl

EINGABEPLAN

Errichtung von Fertigteilcontainer als Umkleideräume
sowie Errichtung eines Stickstofftanks über 3 Tonnen
in der Oberdiller Straße 18 in Baierbrunn

Übersicht:

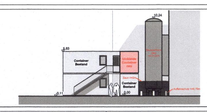

Flur Nr.: 15/2

Bauherr : Givaudan Deutschland GmbH Oberdiller Str. 18 82065 Baierbrunn	Architekt : raumunion architektur gmbh münchener straße 49 85051 ingolstadt Tel. 0841/99349-0 Fax 0841/99349-14
Grundstückseigentümer: Dr. Andreas Storp, Fröhlichstraße 2, 81479 München Dr. Ferdinand Storp, Lindenstaße 28, 82166 Gräfelfing	Nachbar : Fl.Nr. 15/3, 190/1 Gemeide Baierbrunn
Nachbar : Fl.Nr. 15/7 Versorgungswerk der Landesärztkammer Hessen	Nachbar : Fl.Nr. 203/2 Wohnungs-/ Teileigentum (s. Liste)
Nachbar : Fl.Nr. 203/6, 203/7 Rübsamen Frank	Nachbar : Fl.Nr. 203/8 Pujari Andrea, Pujari Armin
Nachbar : Fl.Nr. 203/9 Jedelhauser Albina, Jedelhauser Stephan	Nachbar : Fl.Nr. 376 DB Netz Aktiengesellschaft

Eingabeplan

Bauherr :	Architekt :	
Plannummer : 2621_E01_01	Maßstab :1:100	Ing. 09.10.26