



**Amt für Digitalisierung, Breitband und Vermessung
München**


Prinzregentenstraße 5
80538 München

Auszug aus dem Liegenschaftskataster Flurkarte 1:2000

Erstellt am 22.04.2026

Flurstück: 246
Gemarkung: Baierbrunn

Gemeinde: Baierbrunn
Landkreis: München
Bezirk: Oberbayern

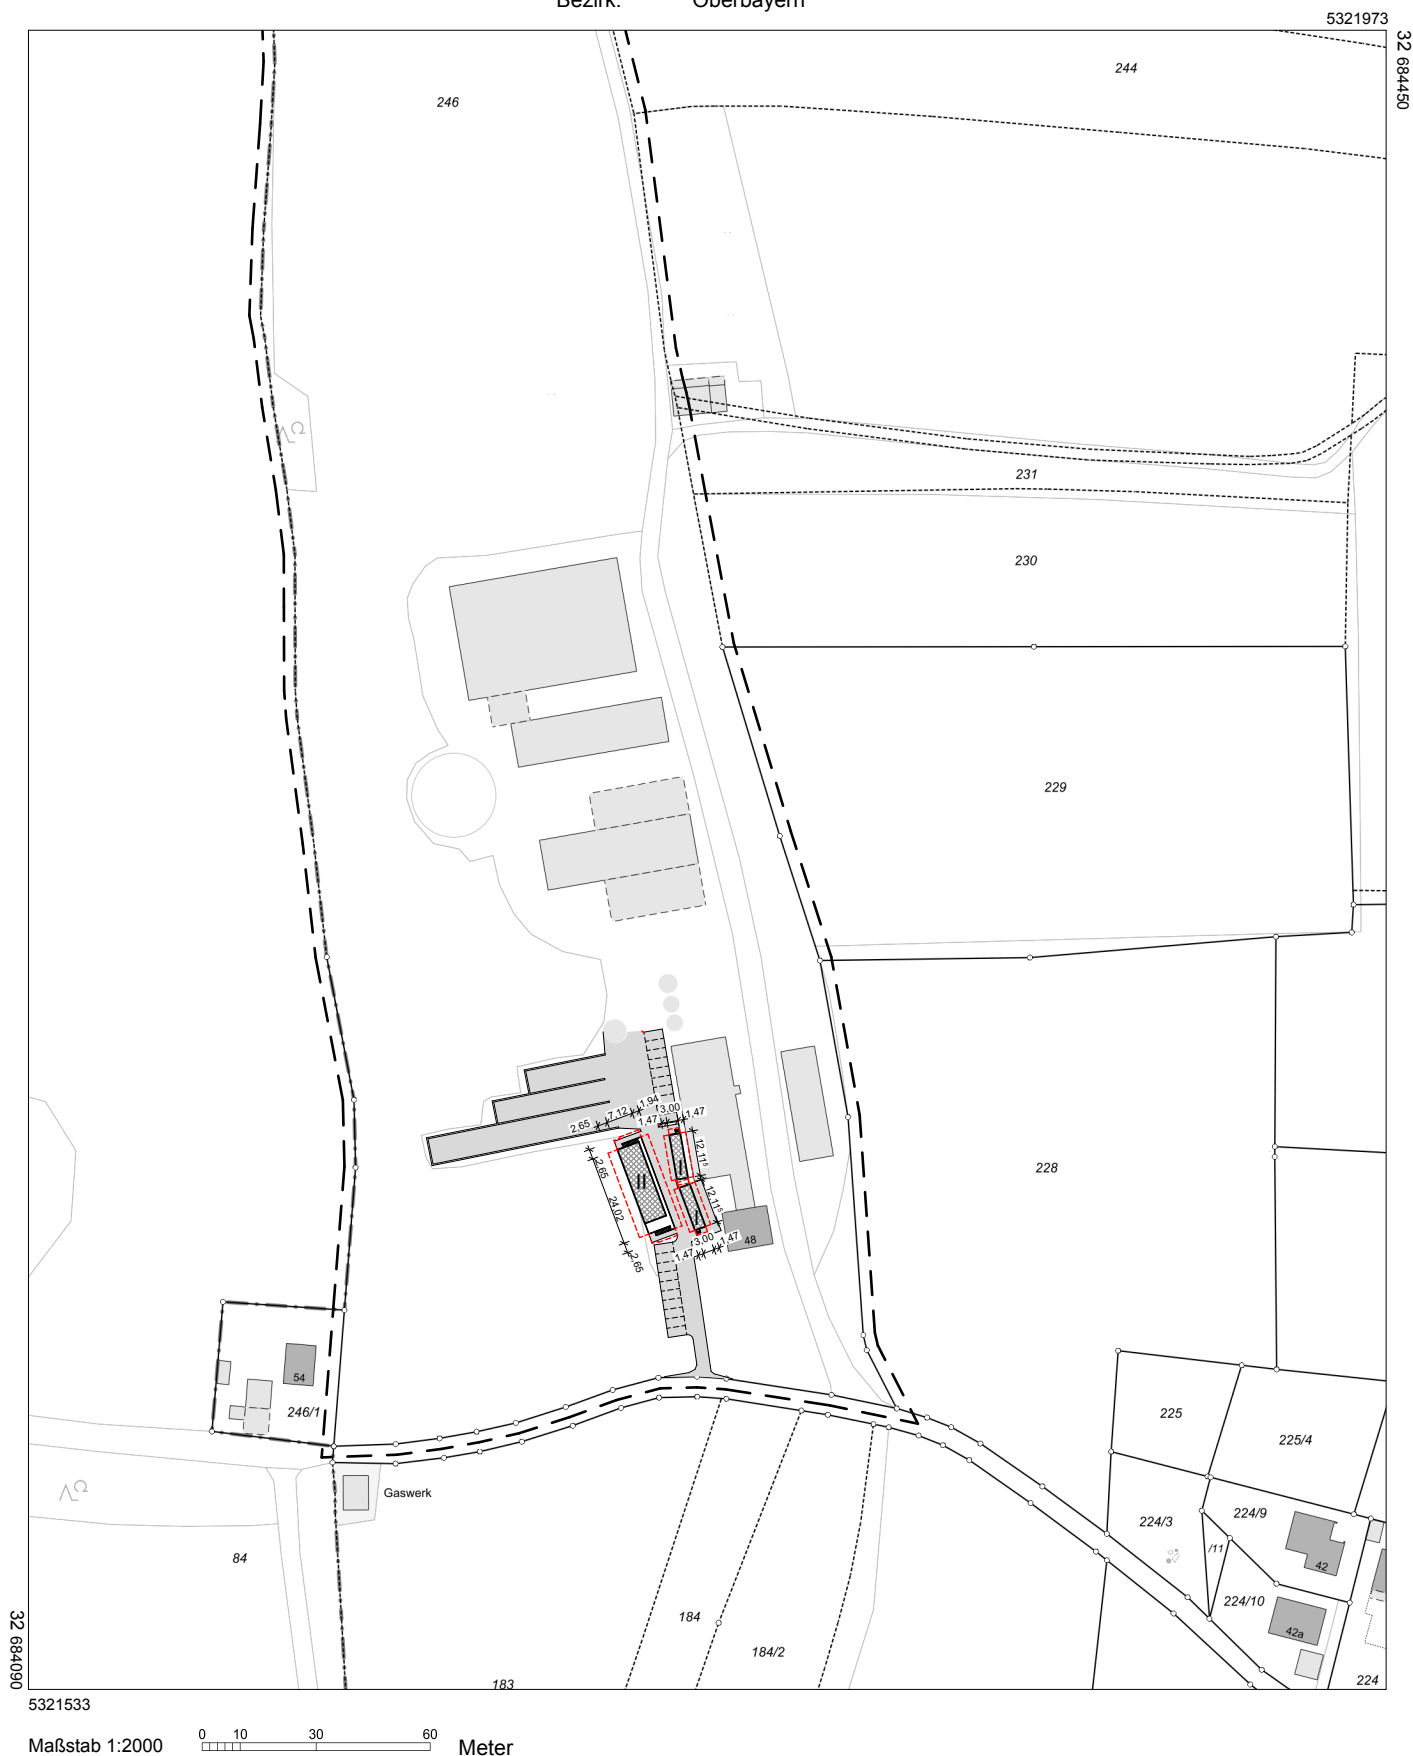

Vervielfältigung nur für den eigenen Gebrauch.
Zur Maßentnahme nur bedingt geeignet.