




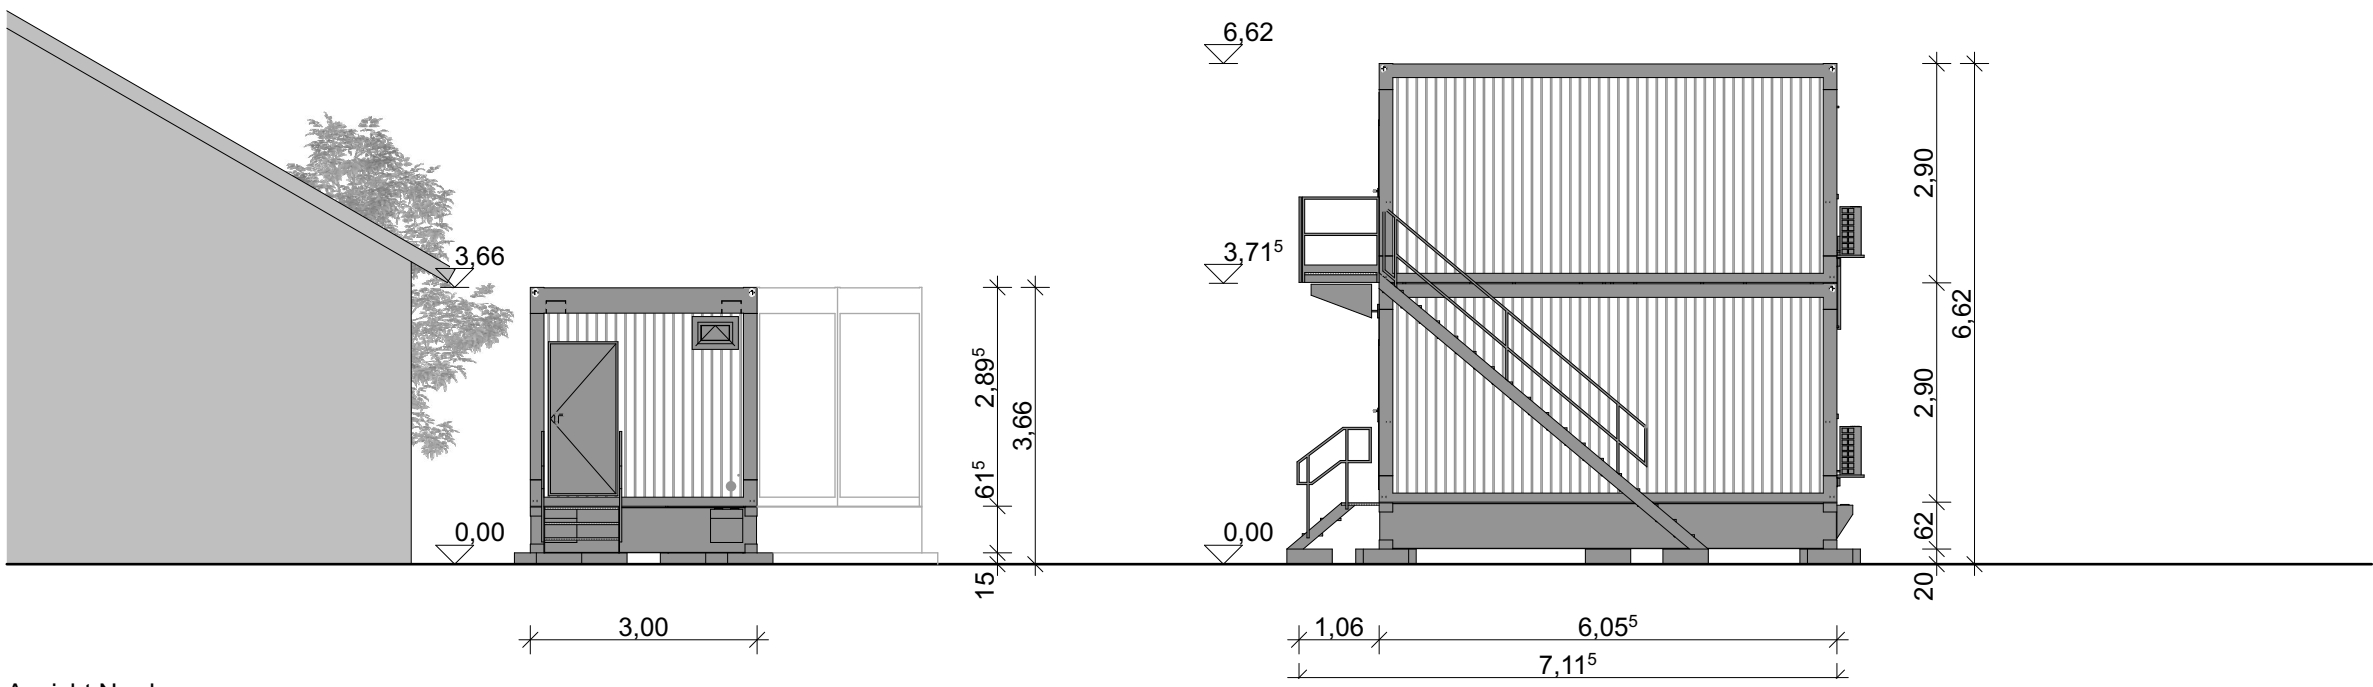


Ansicht Nord

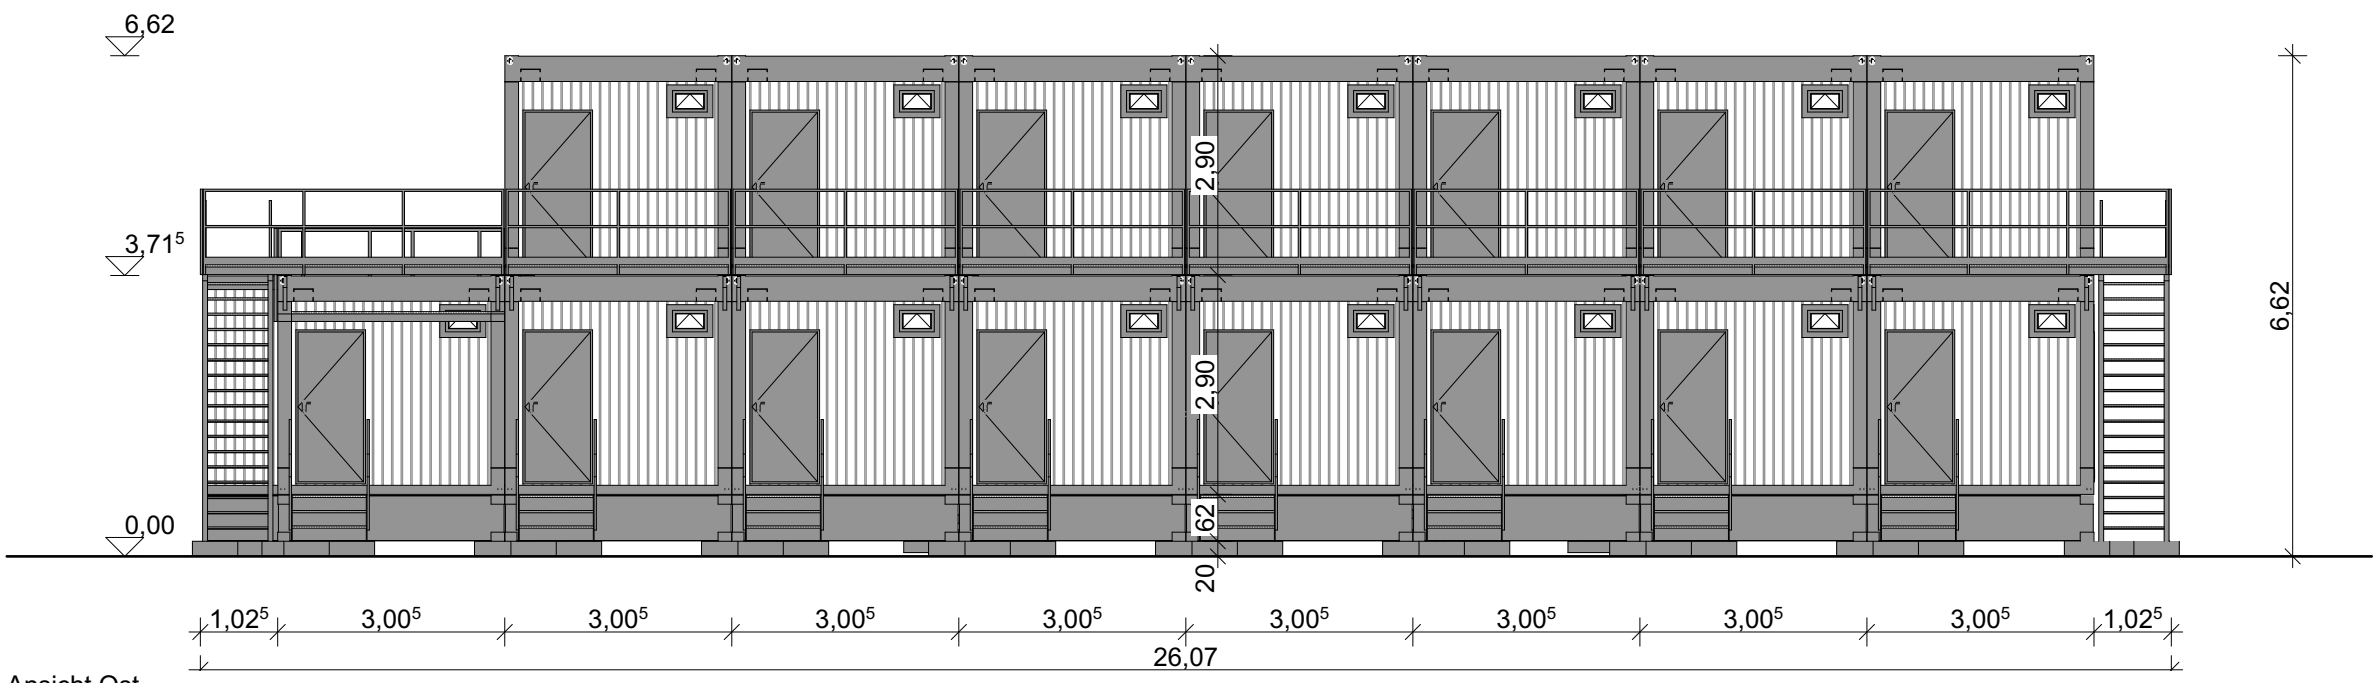

Ansicht Ost

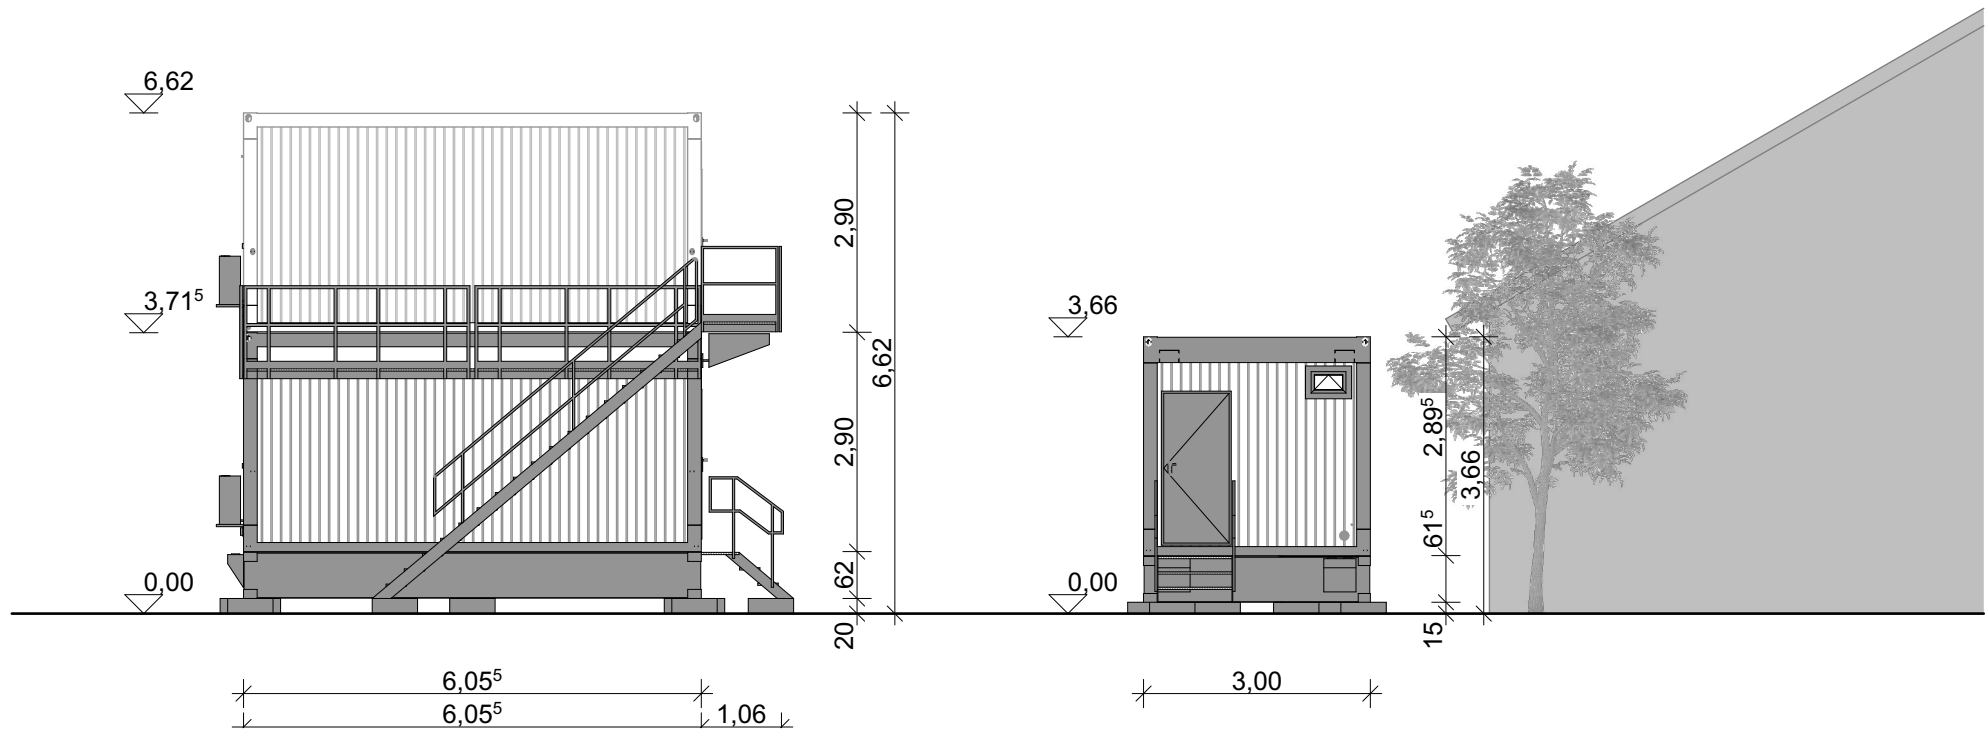

Ansicht Süd

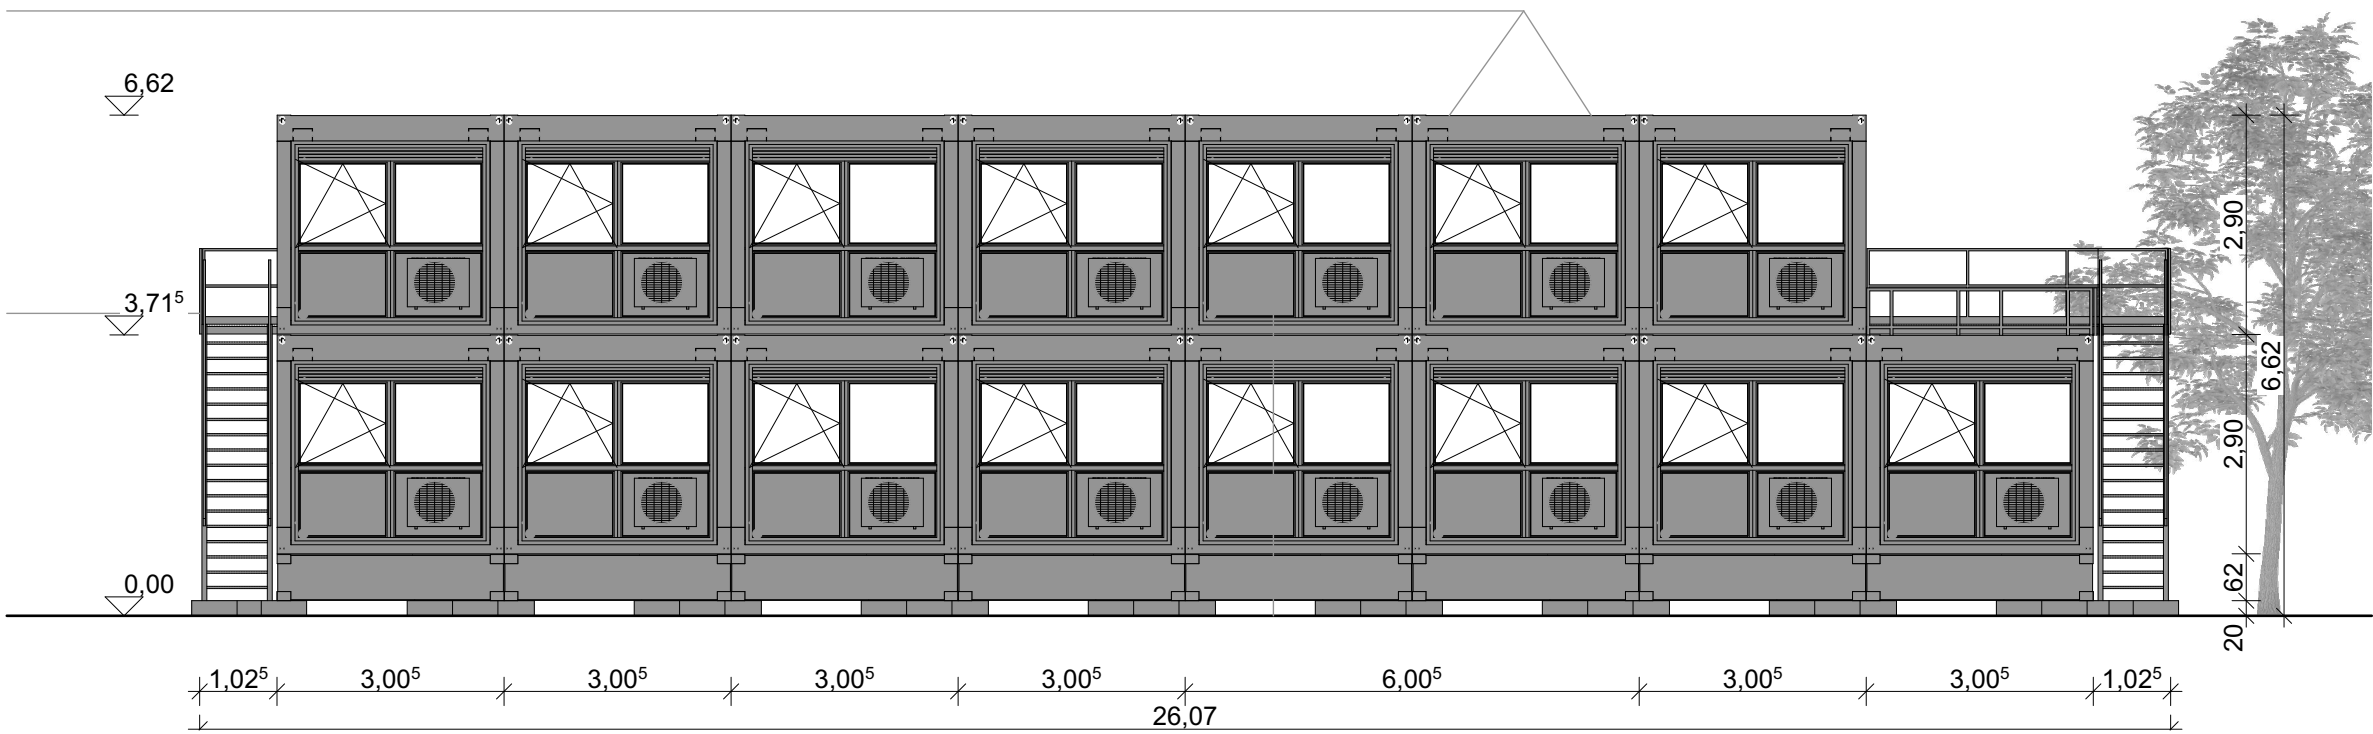

Ansicht West


. Fertigung

Vorhaben

Baugrundstück

Antragsteller

Planinhalt

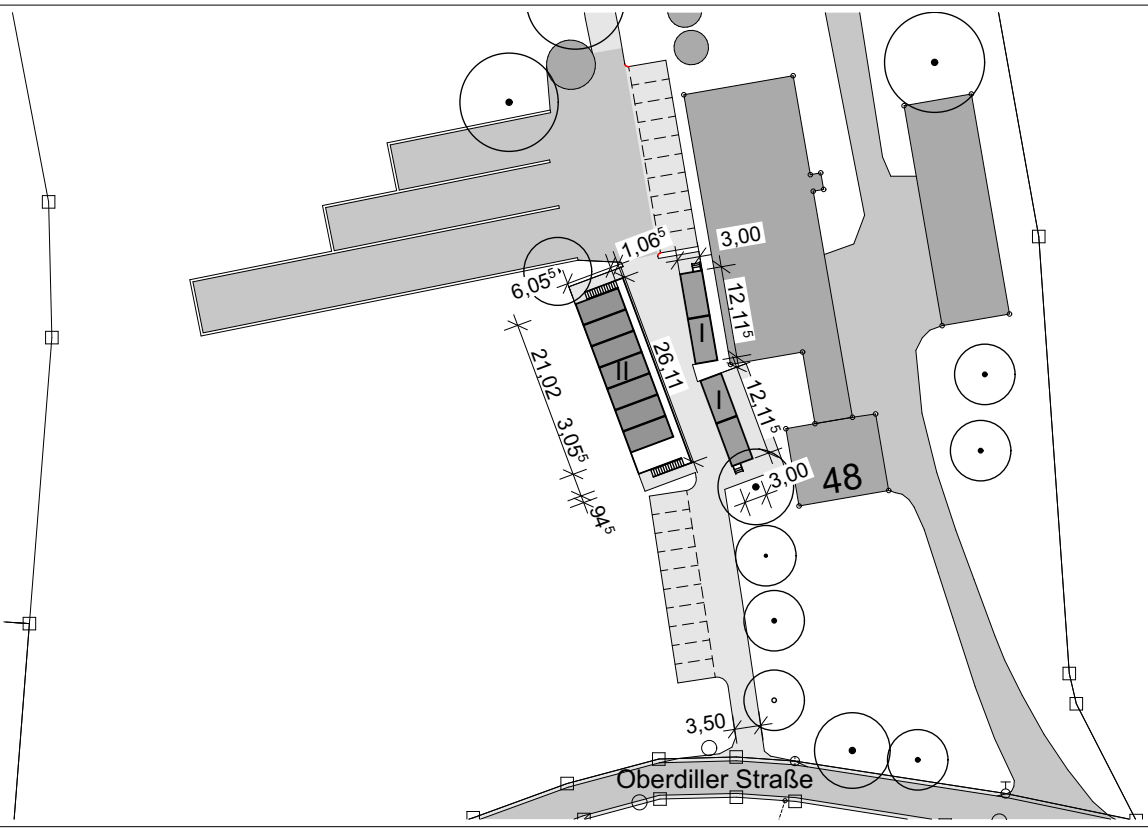

NACHBARN:
siehe Auszug aus dem Liegenschaftskataster

Fl.-Nr. 84
Fl.-Nr. 246/1
Fl.-Nr. 247
Fl.-Nr. 248

Fl.-Nr. 243, 244, 245
Fl.-Nr. 214 Weg
Fl.-Nr. 231, 230, 229, 228
Fl.-Nr. 190/2 Oberdiller Straße

BAUVORHABEN:

Temporäre Aufstellung einer Containeranlage mit Wohn- und Schlafräumen
Oberdiller Str. 48
Flur-Nr. 246 Baierbrunn

BAUHERR / GRUNDSTÜCKSEIGENTÜMER:

Erbgemeinschaft Hans Jauß
Bahnhofstr. 9A
82069 Baierbrunn

VERTRETUNG DES BAUHERRN:

Daldrup & Söhne AG
Stefan Heinerman
Bajuwarenring 17a
82041 Oberhaching

Datum, Unterschrift

ENTWURFSVERFASSER:

SCG Architekten Clement + Glatzel PartGmbH
Thomas Glatzel
Amalienstraße 71
80799München

Unterschrift

SCG Architekten

Amalienstraße 71
80799 München
Tel. +49 89 287299-0
Fax +49 89 287299-24
www.scg-architekten.de

Temporäre Aufstellung einer Containeranlage mit
Wohn- und Schlafräumen

Ansichten

1:100

08.05.2026

2606-10-A4P-AN01