




Grundriss Erdgeschoss



Grundriss Obergeschoss

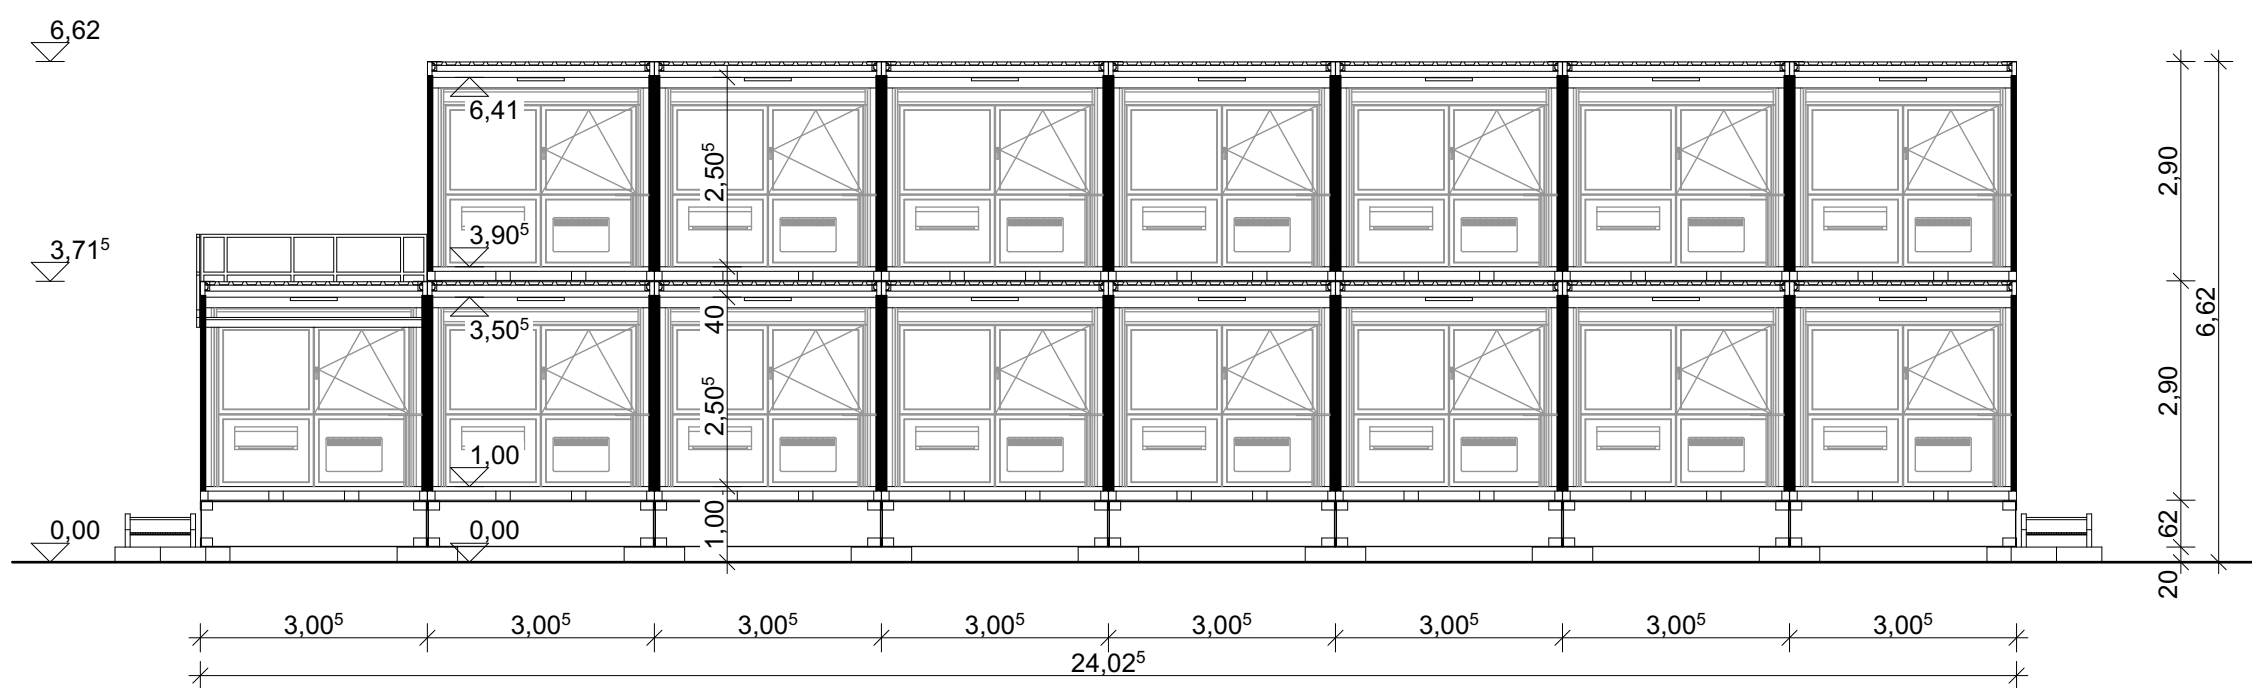


Schnitt A-A



Schnitt B-B

Vorhaben
Baugrundstück
Antragsteller
Planinhalt

. Fertigung

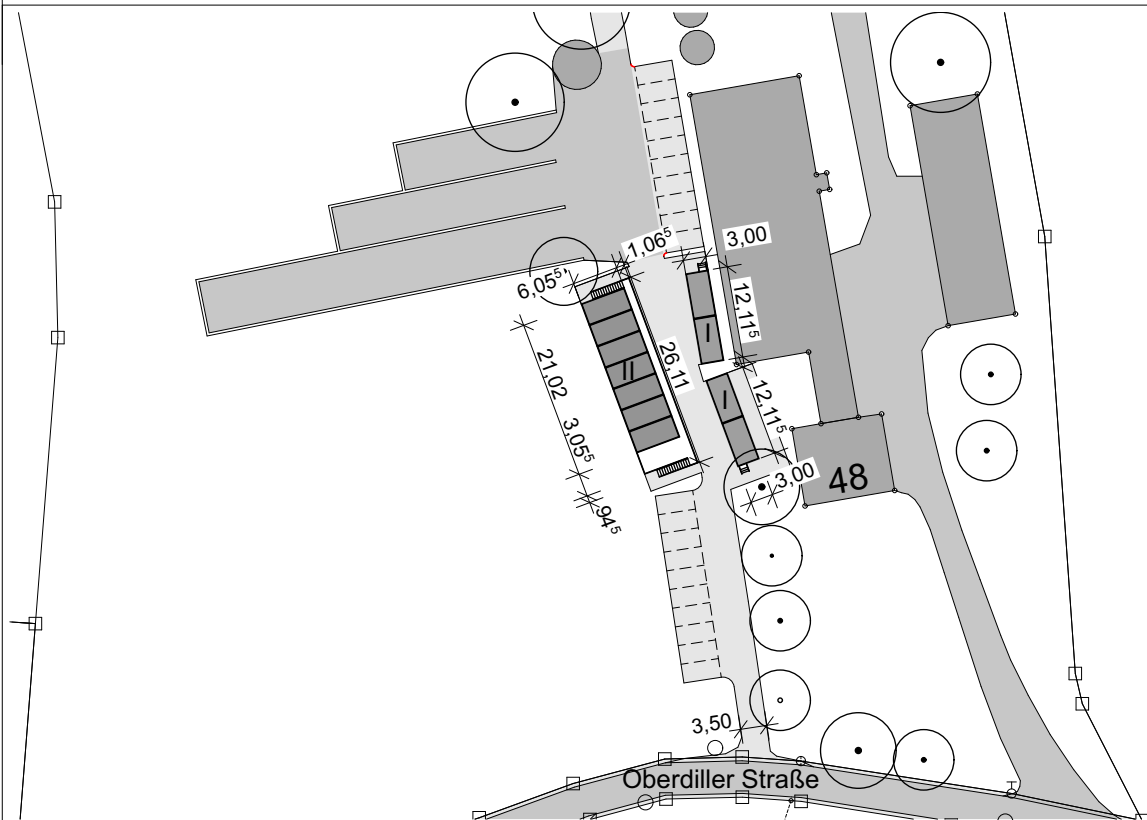

NACHBARN: siehe Auszug aus dem Liegenschaftskataster	Fl.-Nr. 84 Fl.-Nr. 246/1 Fl.-Nr. 247 Fl.-Nr. 248	Fl.-Nr. 243, 244, 245 Fl.-Nr. 214 Weg Fl.-Nr. 231, 230, 229, 228 Fl.-Nr. 190/2 Oberdiller Straße
---	---	---

BAUVORHABEN:	Temporäre Aufstellung einer Containeranlage mit Wohn- und Schlafräumen Oberdiller Str. 48 Flur-Nr. 246 Baierbrunn
--------------	---

BAUHERR / GRUNDSTÜCKSEIGENTÜMER:	Erbgemeinschaft Hans Jauß Bahnhofstr. 9A 82069 Baierbrunn
----------------------------------	---

VERTRETUNG DES BAUHERRN:	Daldrup & Söhne AG Stefan Heinerman Bajuwarenring 17a 82041 Oberhaching
--------------------------	--

ENTWURFSVERFASSEN:	SCG Architekten Clement + Glatzel PartGmbH Thomas Glatzel Amalienstraße 71 80799 München
--------------------	---

SCG Architekten	Temporäre Aufstellung einer Containeranlage mit Wohn- und Schlafräumen
-----------------	--

Grundrisse Erdgeschoss und Obergeschoss Schnitte A-A und B-B

1:100	08.05.2026	2606-10-A4P-XX01
-------	------------	------------------