


C:\User\le.hof@gans.architekten\537 Baierbrunn - Schorner Straße 1 - 537.01 Umbau 2025\PO1 GANS Architektur\CAD\537 - Umbau 2026 2D.pln

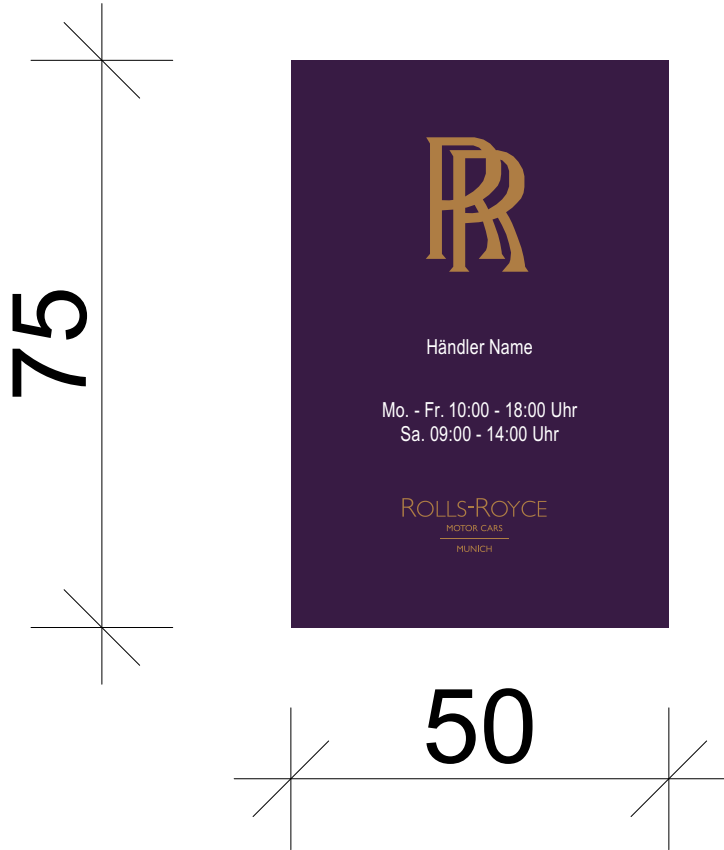

Hinweistafel Öffnungszeiten 50 x 75cm, Aluminiumverbundblech
Farbe RAL 320 20 15 (spinellviolett)

Rolls-Royce Monogramm und Schriftzug aus roségoldenem Stahl aufgesetzt
Text Händler Name und Öffnungszeiten in weiß aufgedruckt

keine Beleuchtung

BAUVORHABEN 573.01 Schorner Straße 2 Oberdiller Straße 29 / Schorner Straße 1 82065 Baierbrunn	AUFTRAGGEBER Schmidt Premium Cars GmbH Nymphenburger Straße 4 80335 München	ENTWURFSVERFASSER GANS Architekten Dipl. Ing. Architekt Andreas Gans Geltinger Straße 26 85652 Pliening	Werbeanlage Nr. 2					
			04.3.3					
			Phase LP4	Maßstab 1:10	Blattgröße DIN A3 / 420x297 mm	Datum 18.05.2026	Index	Planersteller EH

