


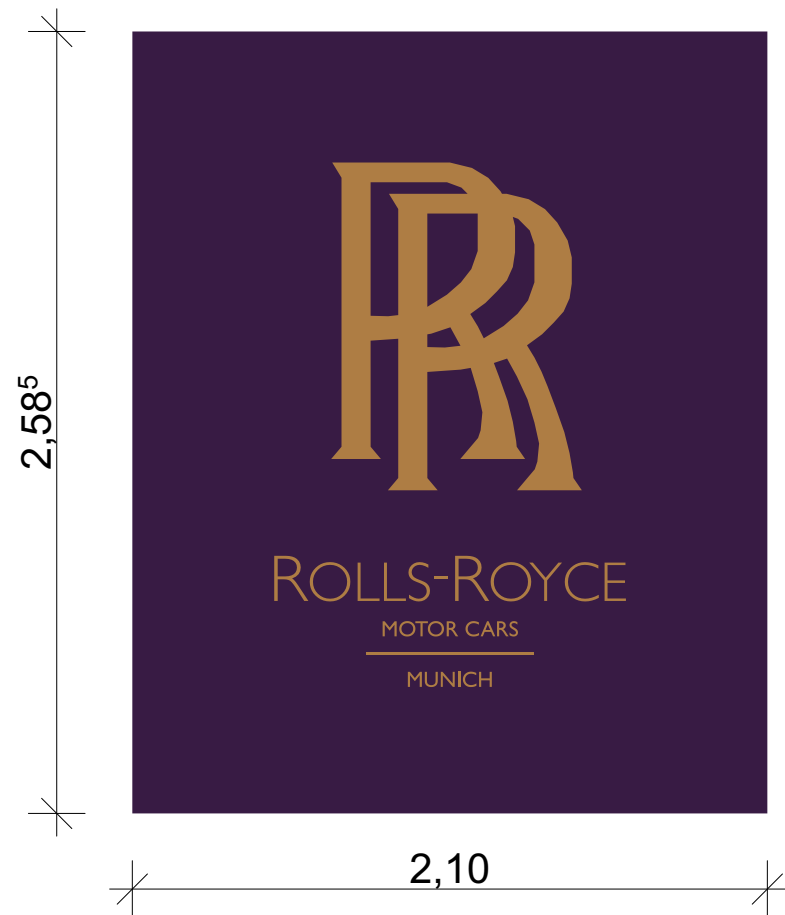

Schild 258,5 x 210cm, Aluminiumverbundblech
Farbe RAL 320 20 15 (spinellviolett)

Rolls-Royce Monogramm aus roségoldenem Stahl aufgesetzt
Monogramm beleuchtet

C:\Users\le.hoffgans\appdata\local\temp\537 Baierbrunn - Schorner Straße 1 - 537.01 Umbau 2025\PO1 GANS Architekten\CAD\537 - Umbau 2026 2D.pln

BAUVORHABEN 573.01 Schorner Straße 2 Oberdiller Straße 29 / Schorner Straße 1 82065 Baierbrunn	AUFTRAGGEBER Schmidt Premium Cars GmbH Nymphenburger Straße 4 80335 München	ENTWURFSVERFASSER GANS Architekten Dipl. Ing. Architekt Andreas Gans Geltinger Straße 26 85652 Pliening		Werbeanlage Nr. 3					
				04.3.4					
				Phase LP4	Maßstab 1:25	Blattgröße DIN A3 / 420x297 mm	Datum 18.05.2026	Index	Planersteller EH

