


C:\Users\le.hoffgans\architekten\537 Baierbrunn - Schorner Straße 1 - 537.01 Umbau 2025\PO1 GANS Architektur\CAD\537 - Umbau 2026 2D.pln

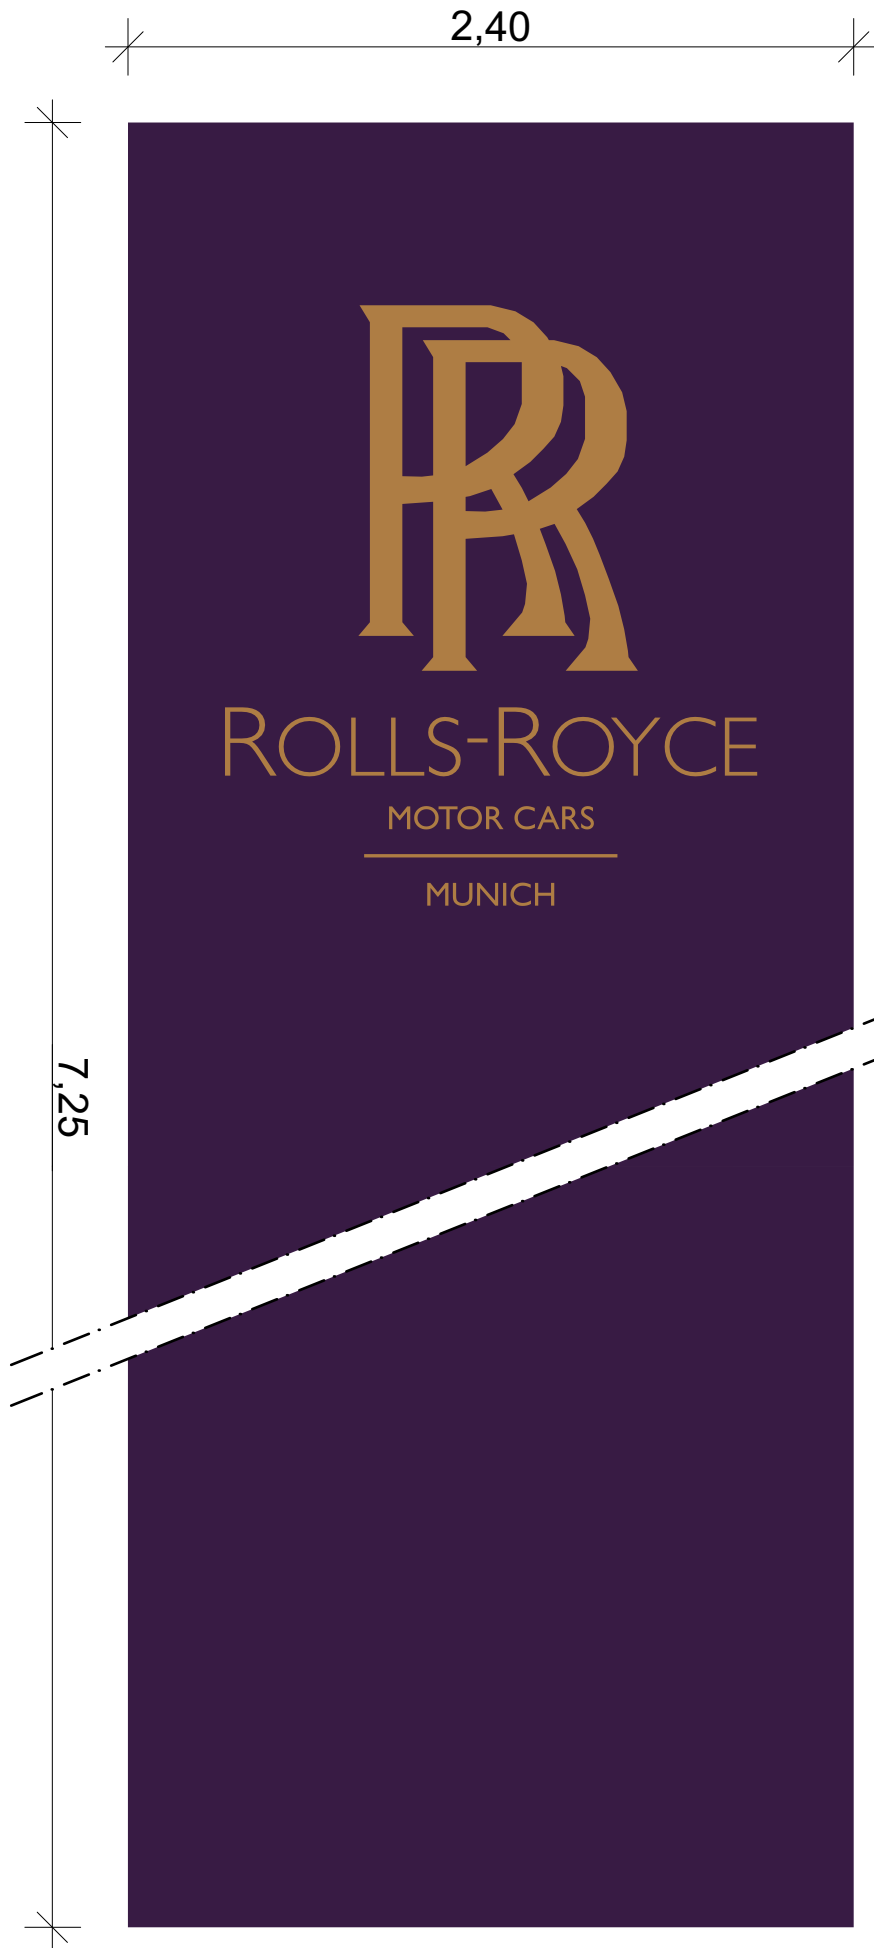

vertikales Fassadenband 240 x 725cm, Aluverbundblech gekantet  
Farbe RAL 320 20 15 (spinellviolett)

Rolls-Royce Monogramm und Schriftzug aus roségoldenem Stahl aufgesetzt  
Monogramm und Schriftzug beleuchtet

|   |                 |                                                                                             |                     |   |                     |
|---|-----------------|---------------------------------------------------------------------------------------------|---------------------|---|---------------------|
| Werbeanlage Nr. 4                                                                                              |                 | 04.3.5                                                                                      |                     |   |                     |
| <b>BAUVORHABEN</b><br>573.01 Schorner Straße 2<br>Oberdiller Straße 29 / Schorner Straße 1<br>82065 Baierbrunn |                 | <b>AUFTRAGGEBER</b><br>Schmidt Premium Cars GmbH<br>Nymphenburger Straße 4<br>80335 München |                     | <b>ENTWURFSVERFASSER</b><br>GANS Architekten<br>Dipl. Ing. Architekt Andreas Gans<br>Geltinger Straße 26<br>85652 Pliening |                     |
| Phase<br>LP4                                                                                                   | Maßstab<br>1:25 | Blattgröße<br>DIN A3 / 420x297 mm                                                           | Datum<br>18.05.2026 | Index   | Planersteller<br>EH |

