


C:\Users\le.hoffgans\architekten\537 Baierbrunn - Schorner Straße 1 - 537.01 Umbau 2025\PO1 GANS Architektur\CAD\537 - Umbau 2026 2D\pin

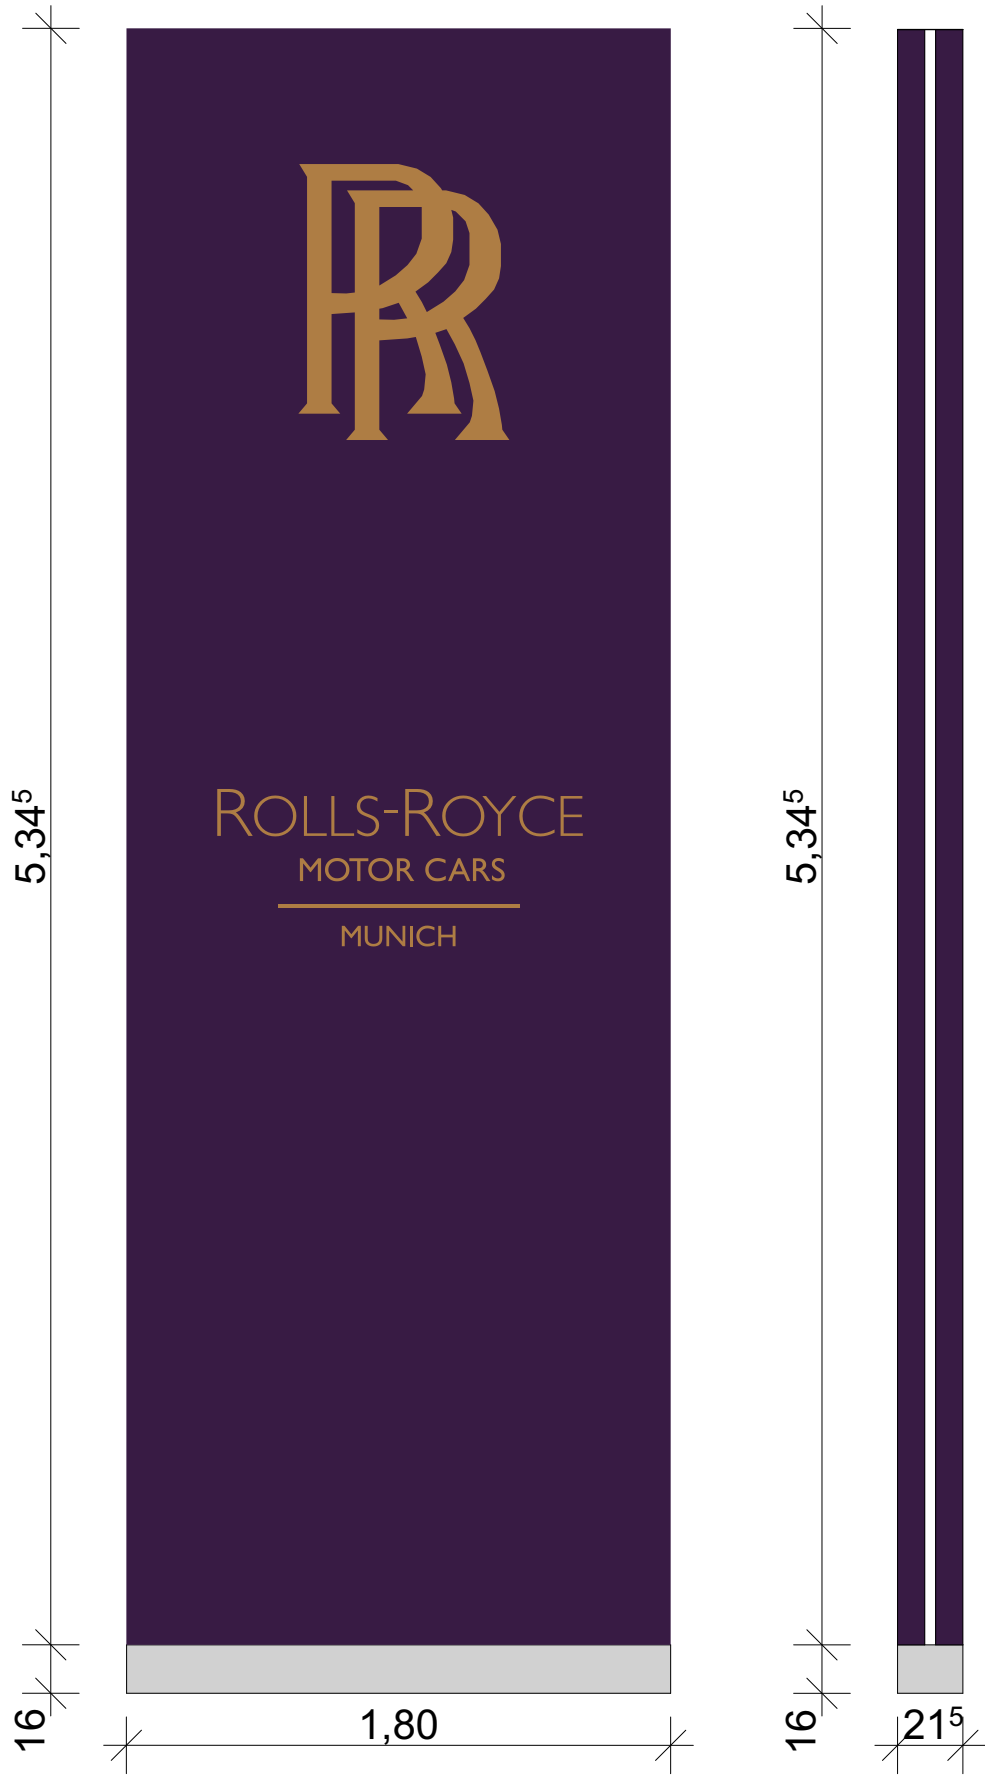

Markenpylon 1,80 x 5,50 x 0,216m, Aluminiumverbundmaterial
Farbe RAL 320 20 15 (spinellviolett)

Rolls-Royce Monogramm und Schriftzug aus roségoldenem Stahl aufgesetzt
Monogramm und Schriftzug beleuchtet

Stirnseiten mit eingelegtem LED Lichtkanal Acryl
Sockel aus gebürstetem Edelstahl

Werbeanlage Nr. 5		04.3.6			
BAUVORHABEN 573.01 Schorner Straße 2 Oberdiller Straße 29 / Schorner Straße 1 82065 Baierbrunn		AUFTRAGGEBER Schmidt Premium Cars GmbH Nymphenburger Straße 4 80335 München		ENTWURFSVERFASSER GANS Architekten Dipl. Ing. Architekt Andreas Gans Geltinger Straße 26 85652 Pliening	
Phase LP4	Maßstab 1:25	Blattgröße DIN A3 / 420x297 mm	Datum 18.05.2026	Index	Planersteller EH

