


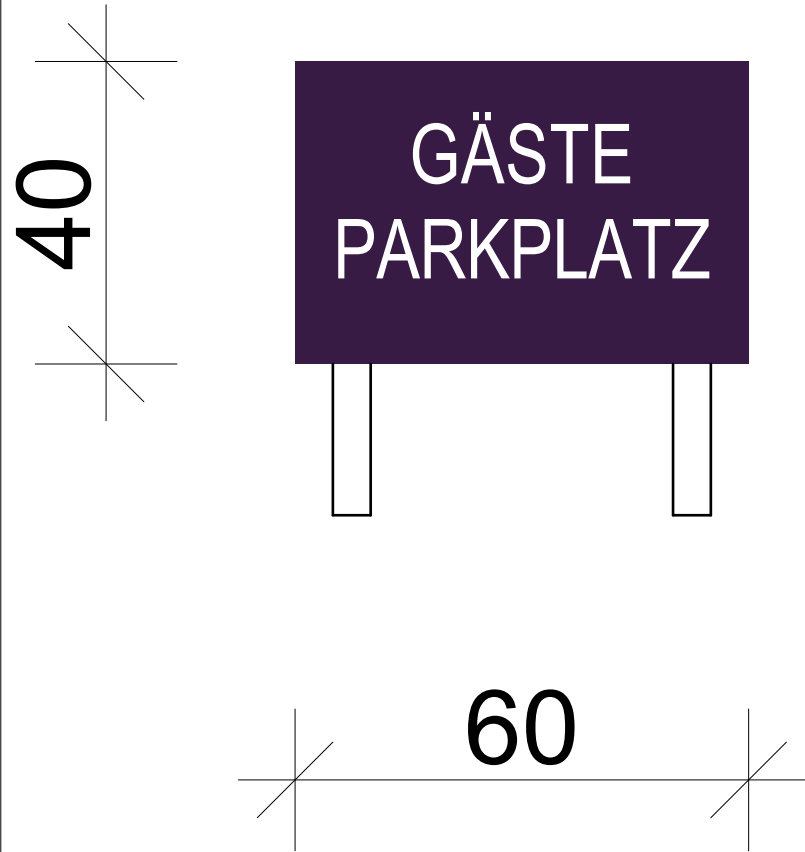

Hinweisschild Parken 60 x 60cm, Aluminiumverbundmaterial
Farbe RAL 320 20 15 (spinellviolett), Schrift weiß
freistehend auf 2 Metallstelen

keine Beleuchtung

C:\Users\le.hoff\gans architekten\537 Baierbrunn - Schorner Straße 1 - 537.01 Umbau 2025\PO1 GANS Architektur\CAD\537 - Umbau 2026 2D.pln

BAUVORHABEN 573.01 Schorner Straße 2 Oberdiller Straße 29 / Schorner Straße 1 82065 Baierbrunn	AUFTRAGGEBER Schmidt Premium Cars GmbH Nymphenburger Straße 4 80335 München	ENTWURFSVERFASSER GANS Architekten Dipl. Ing. Architekt Andreas Gans Geltinger Straße 26 85652 Pliening		Werbeanlage Nr. 6					
				04.3.7					
				Phase LP4	Maßstab 1:10	Blattgröße DIN A3 / 420x297 mm	Datum 18.05.2026	Index	Planersteller EH