




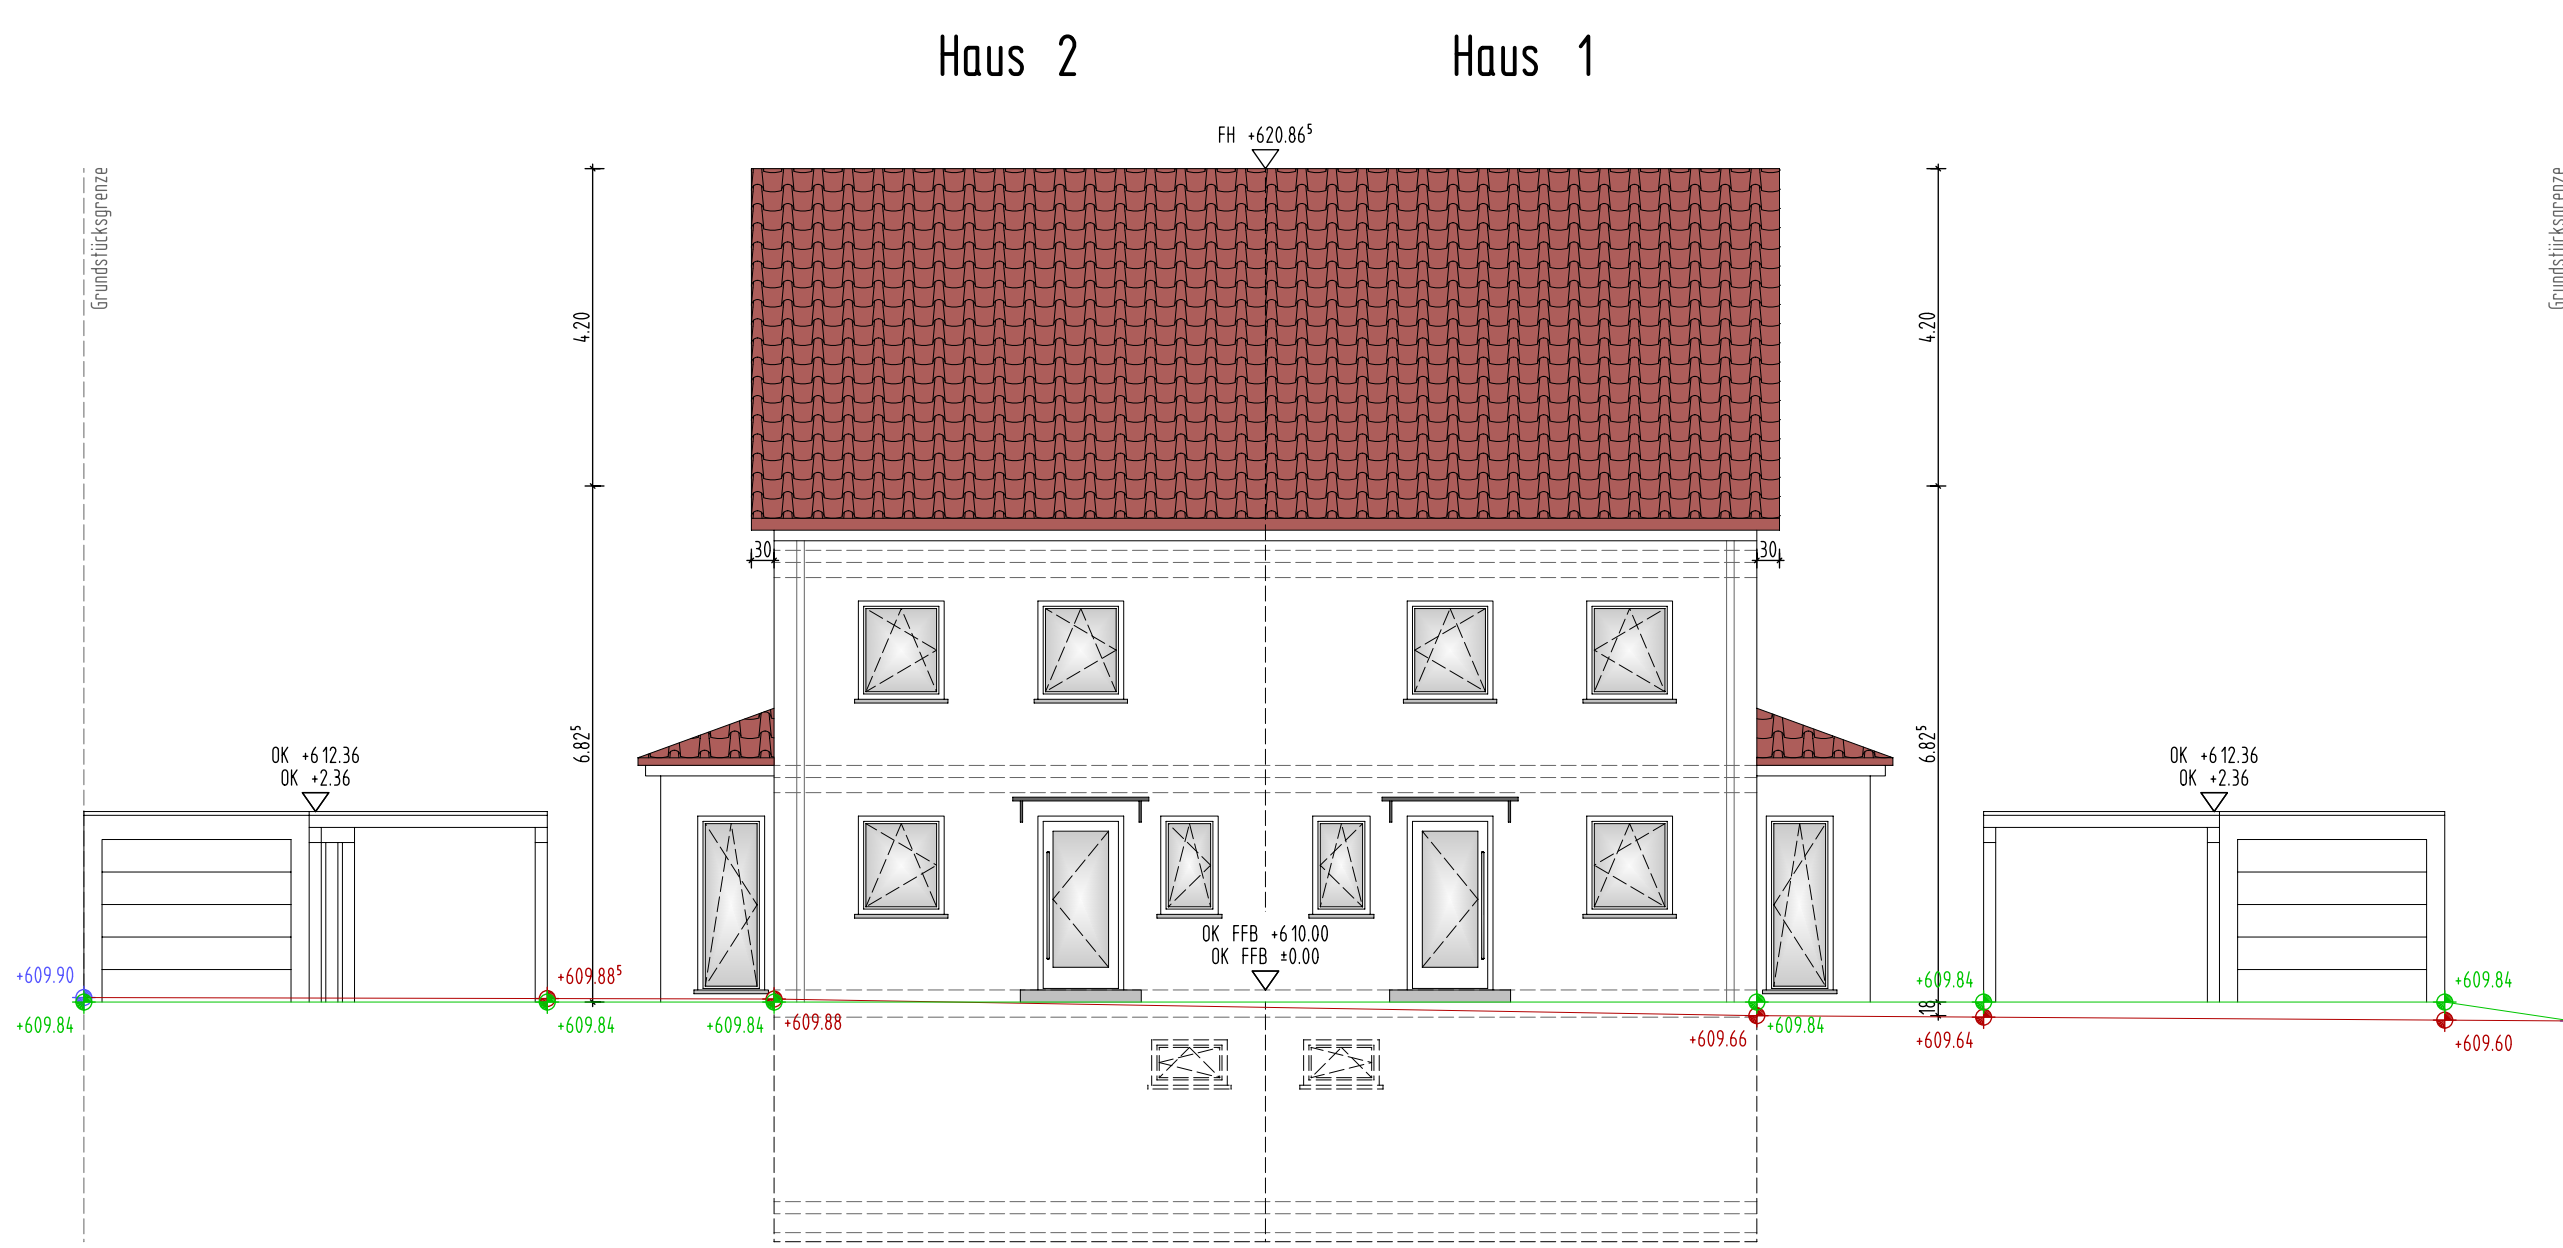


Ansicht von Osten

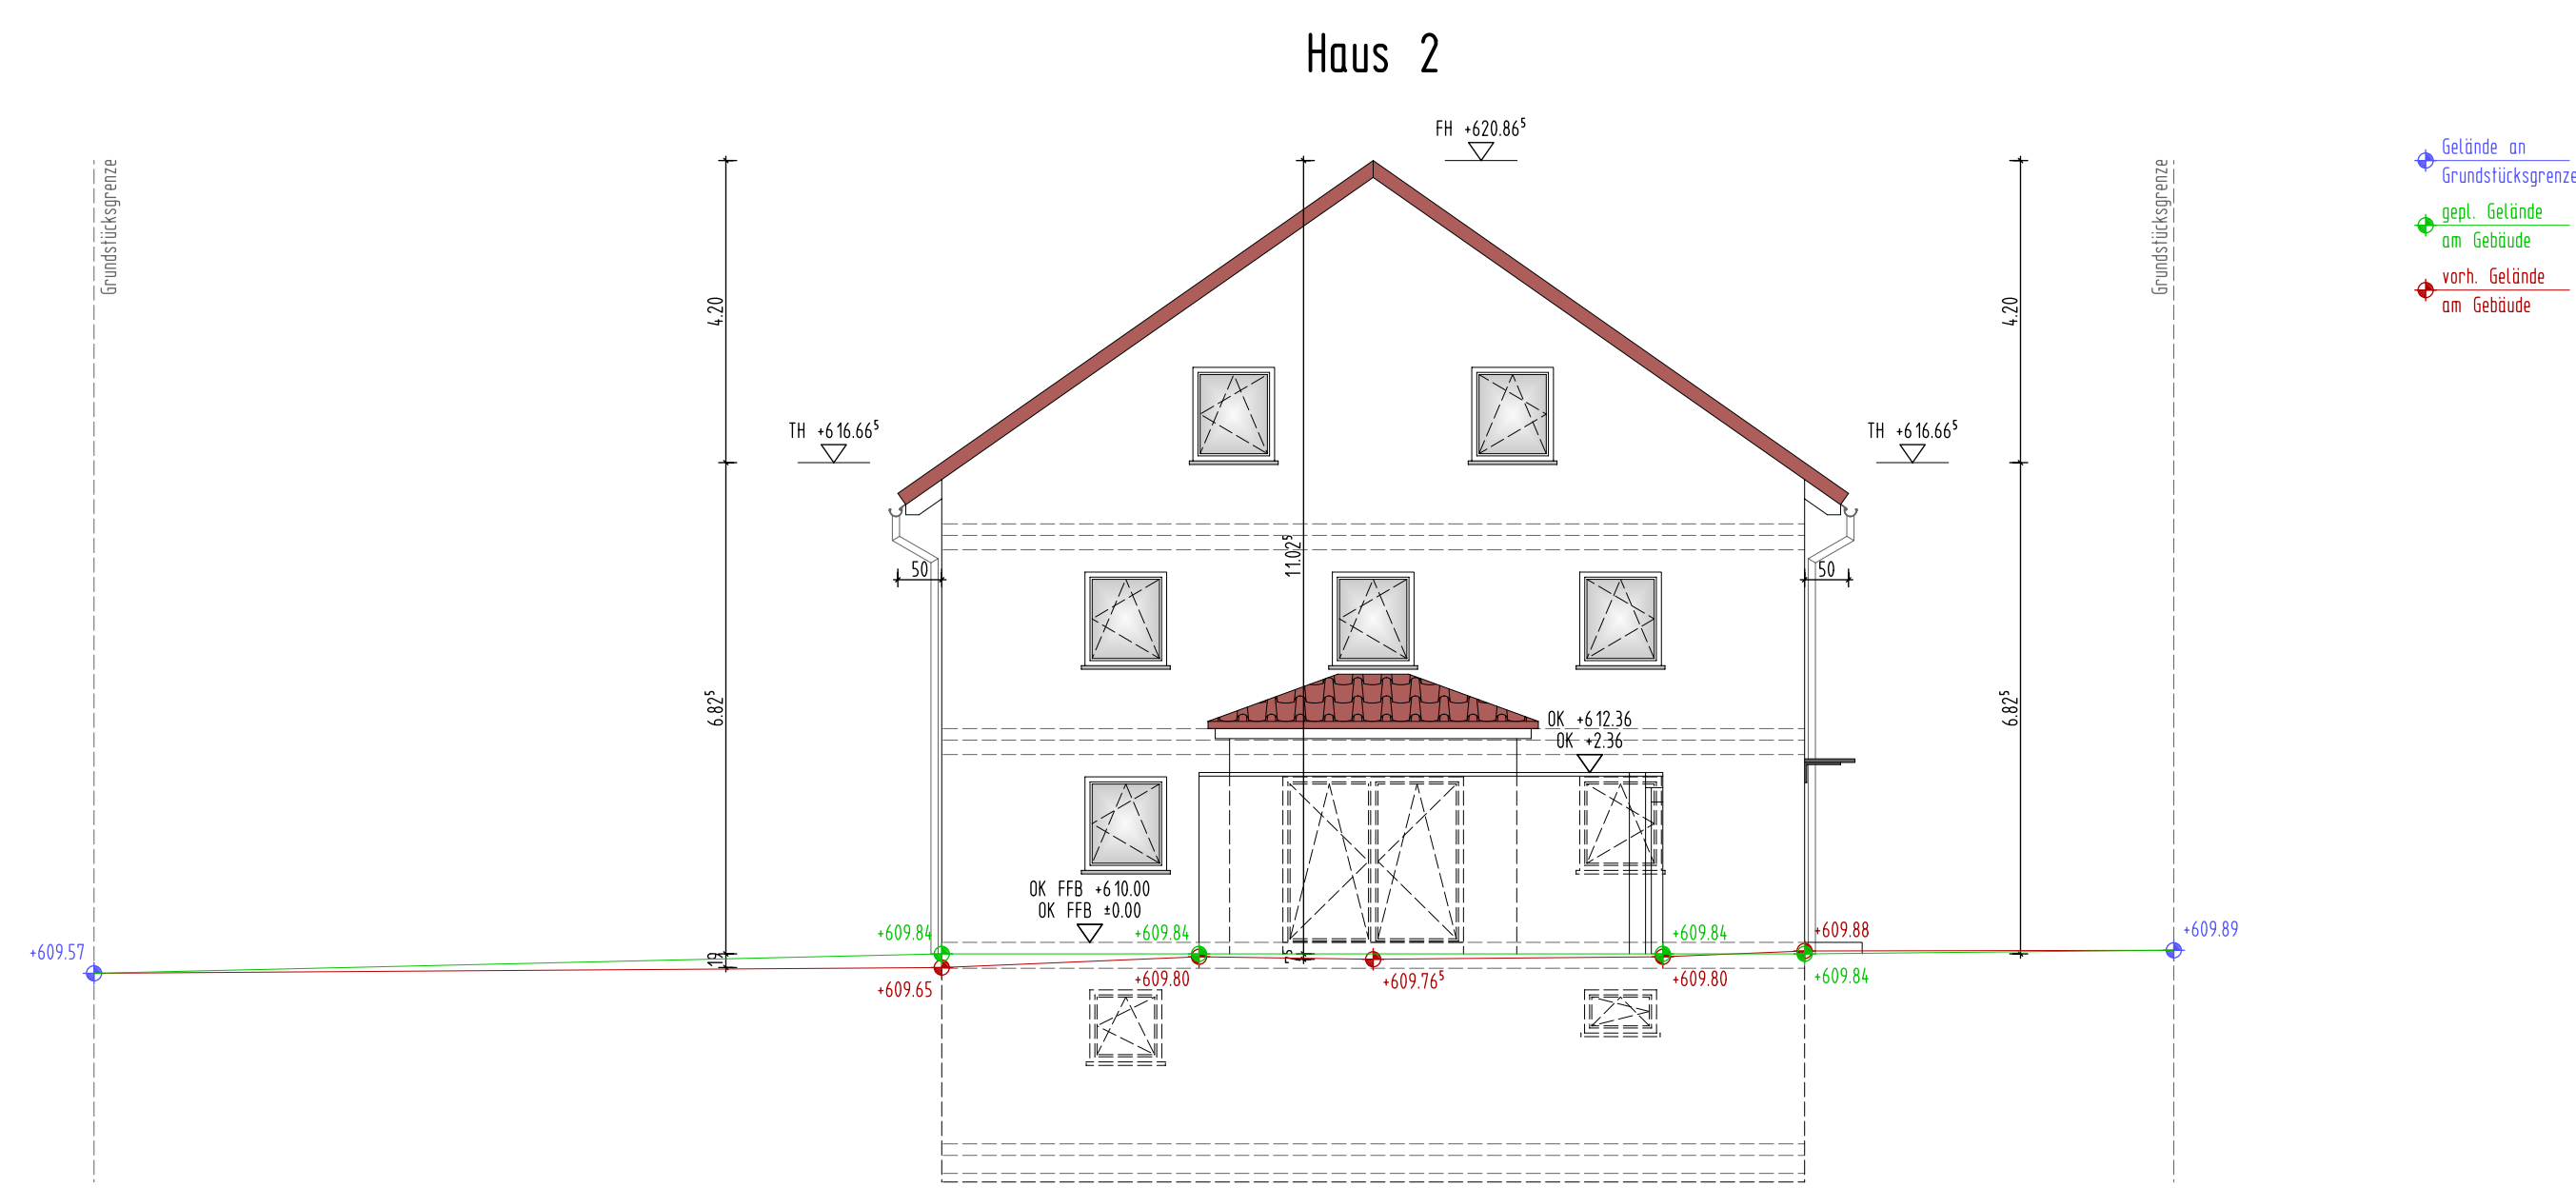







Ansicht von Süden

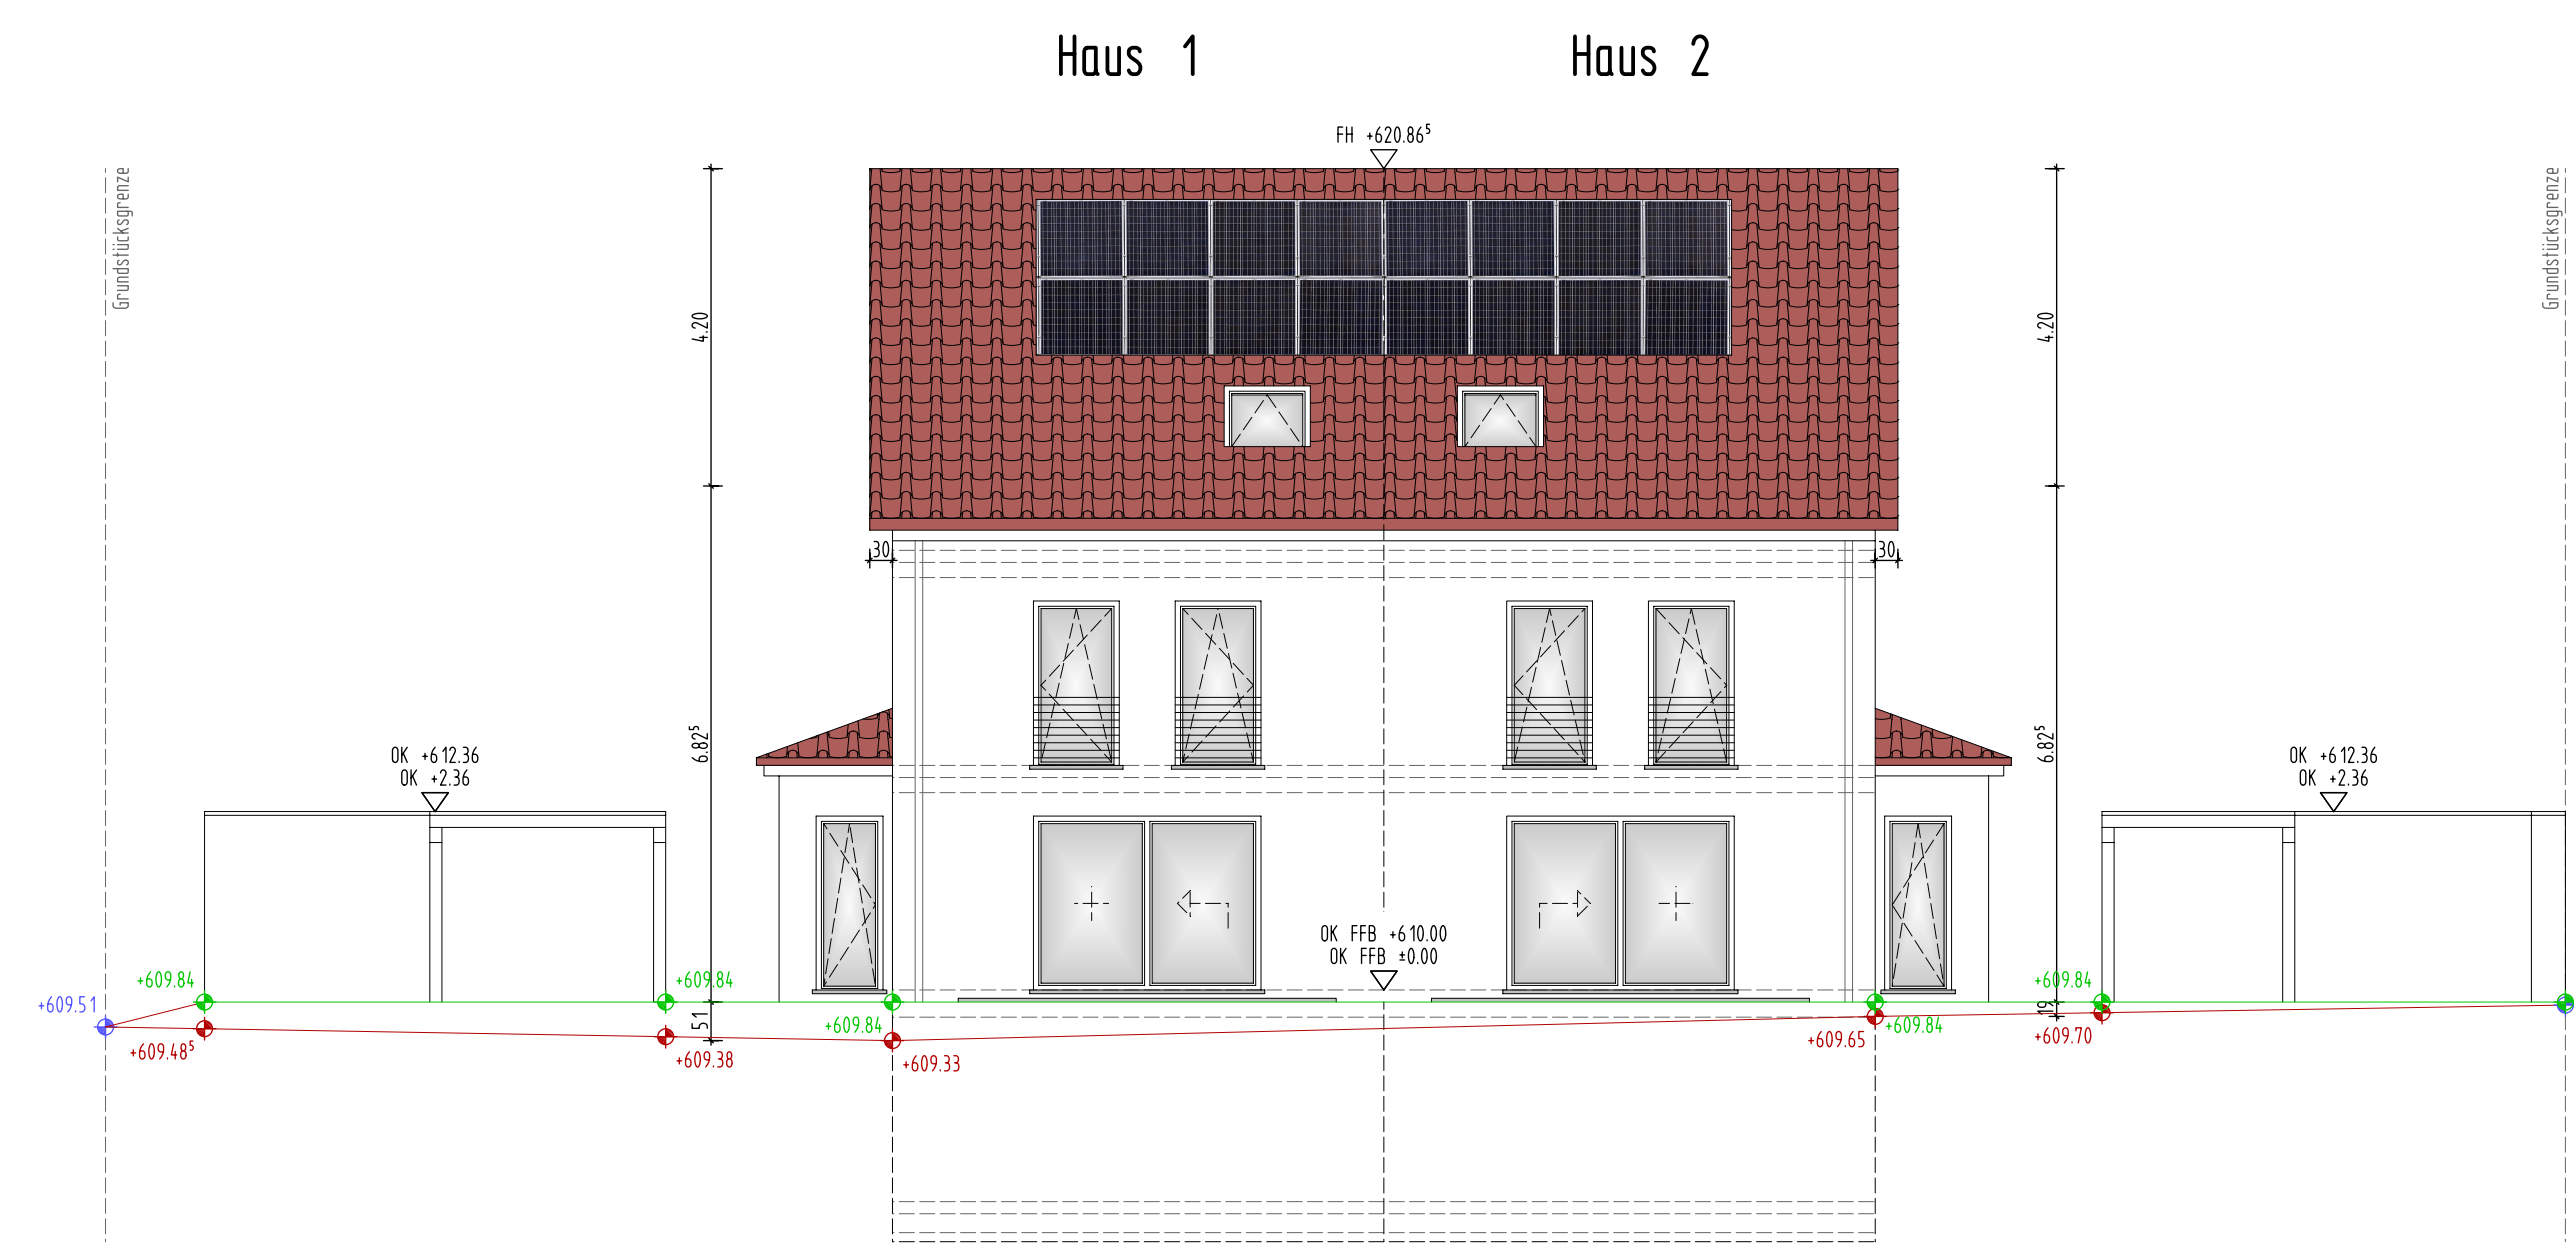

Ansicht von Westen

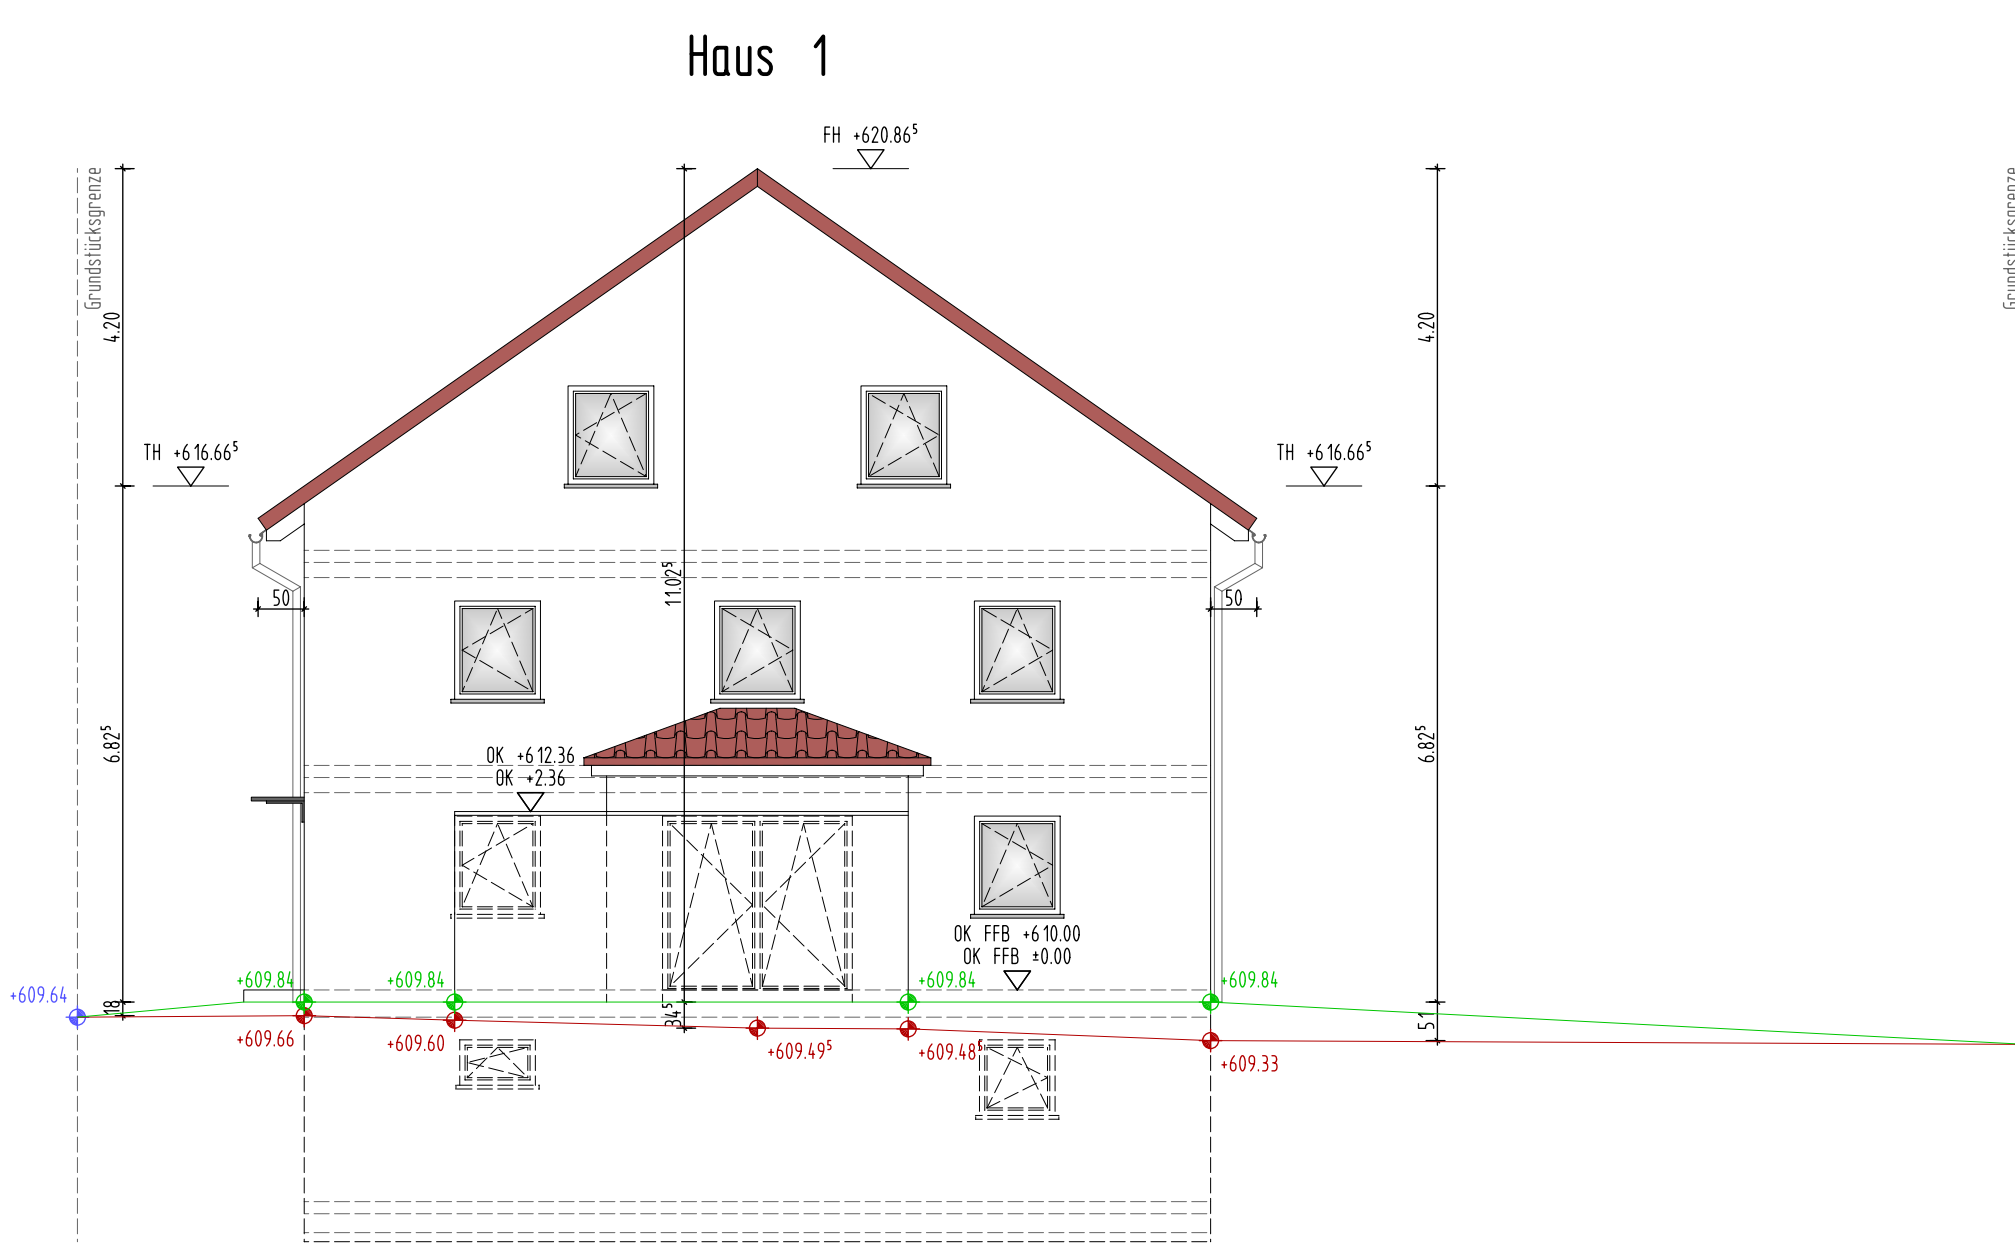

Ansicht von Norden

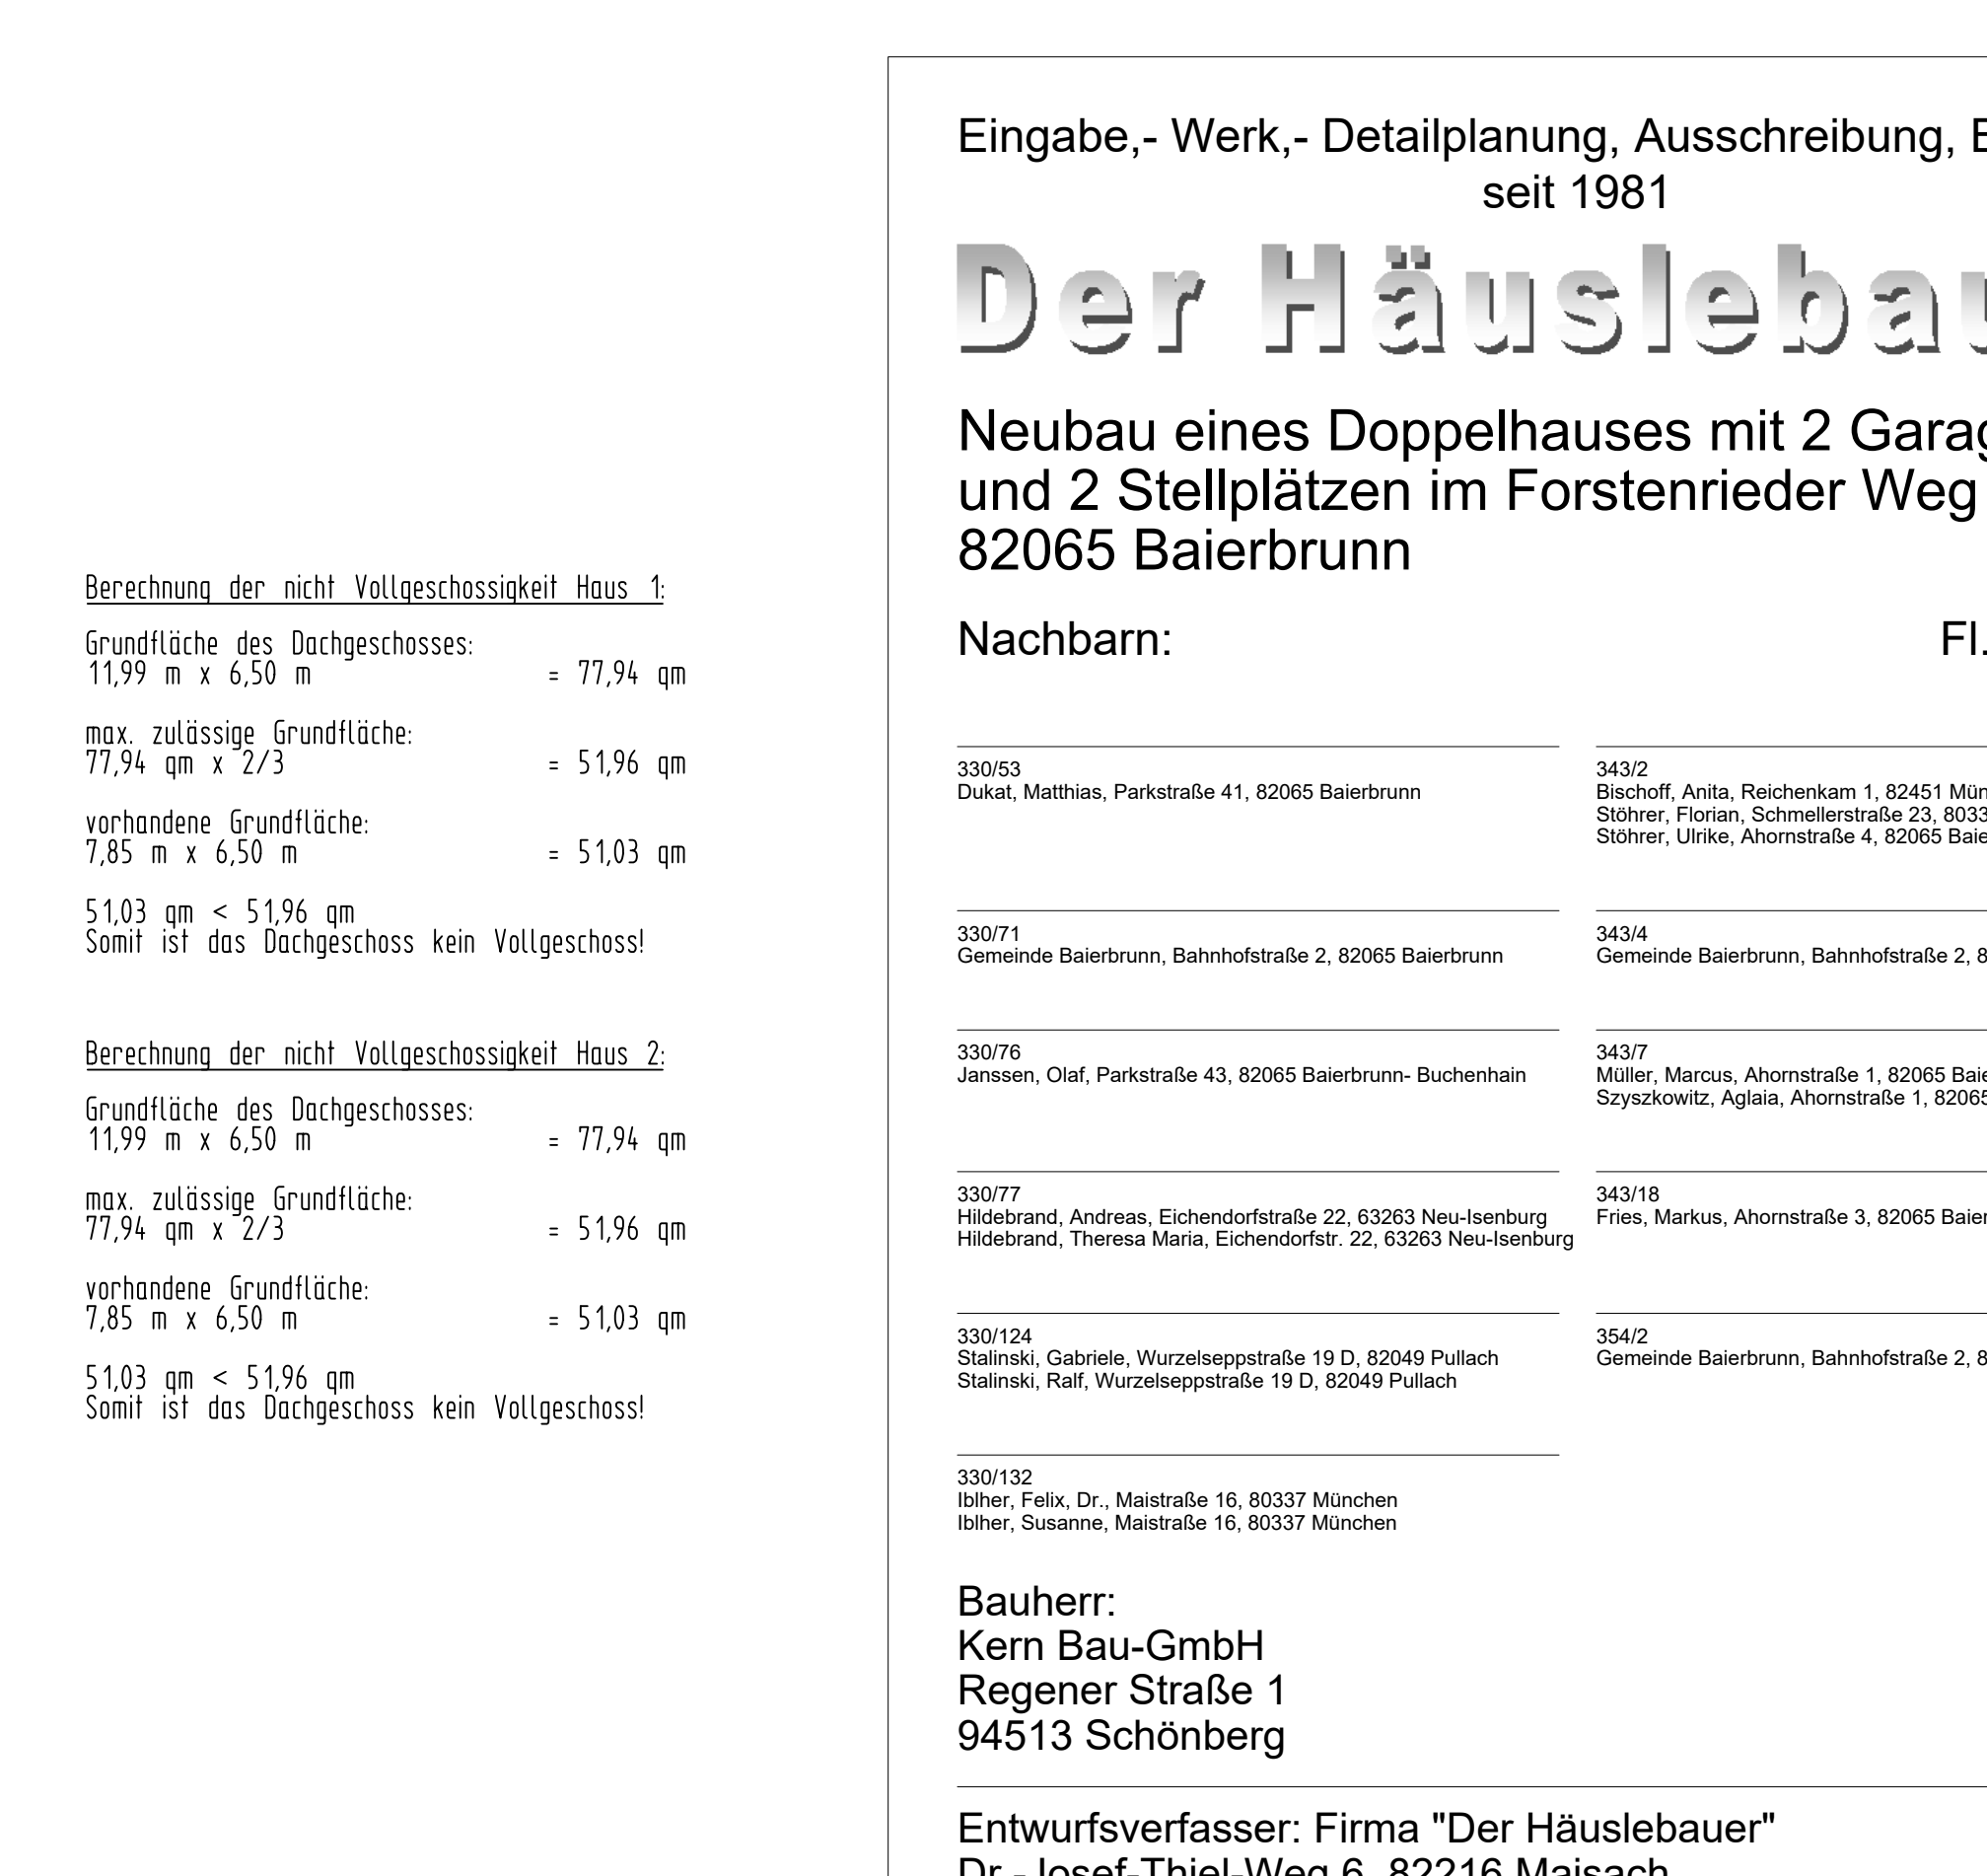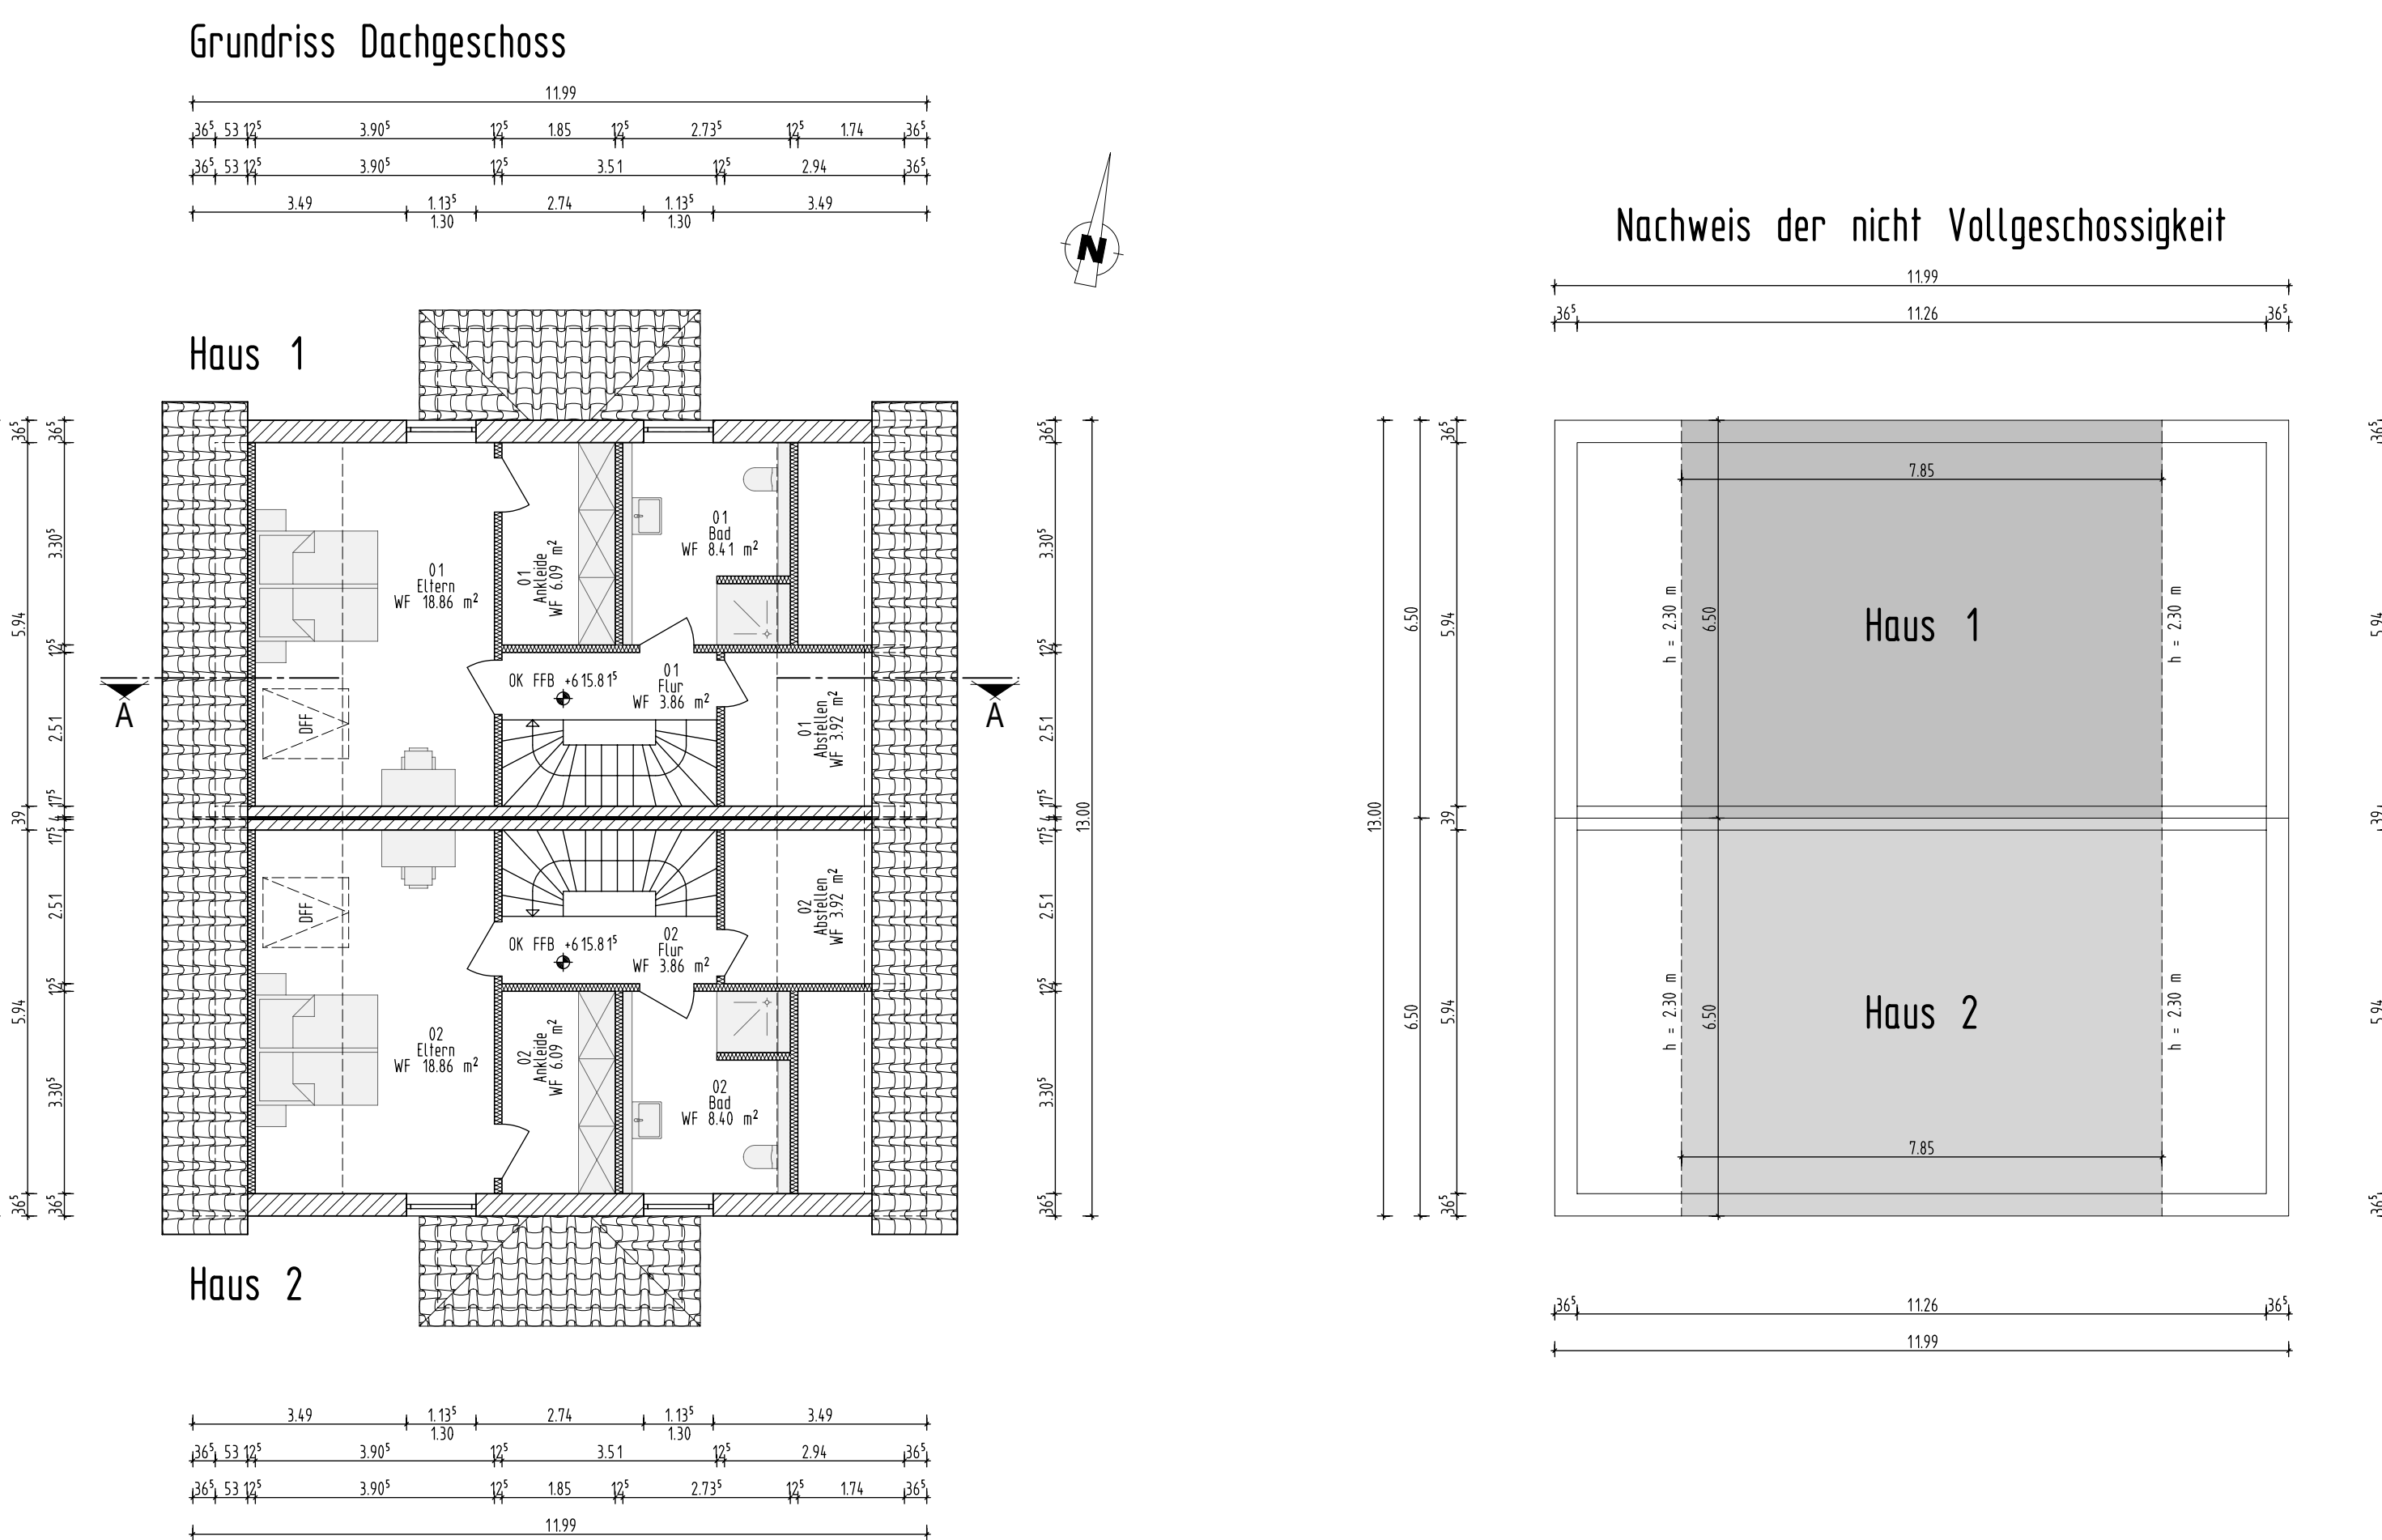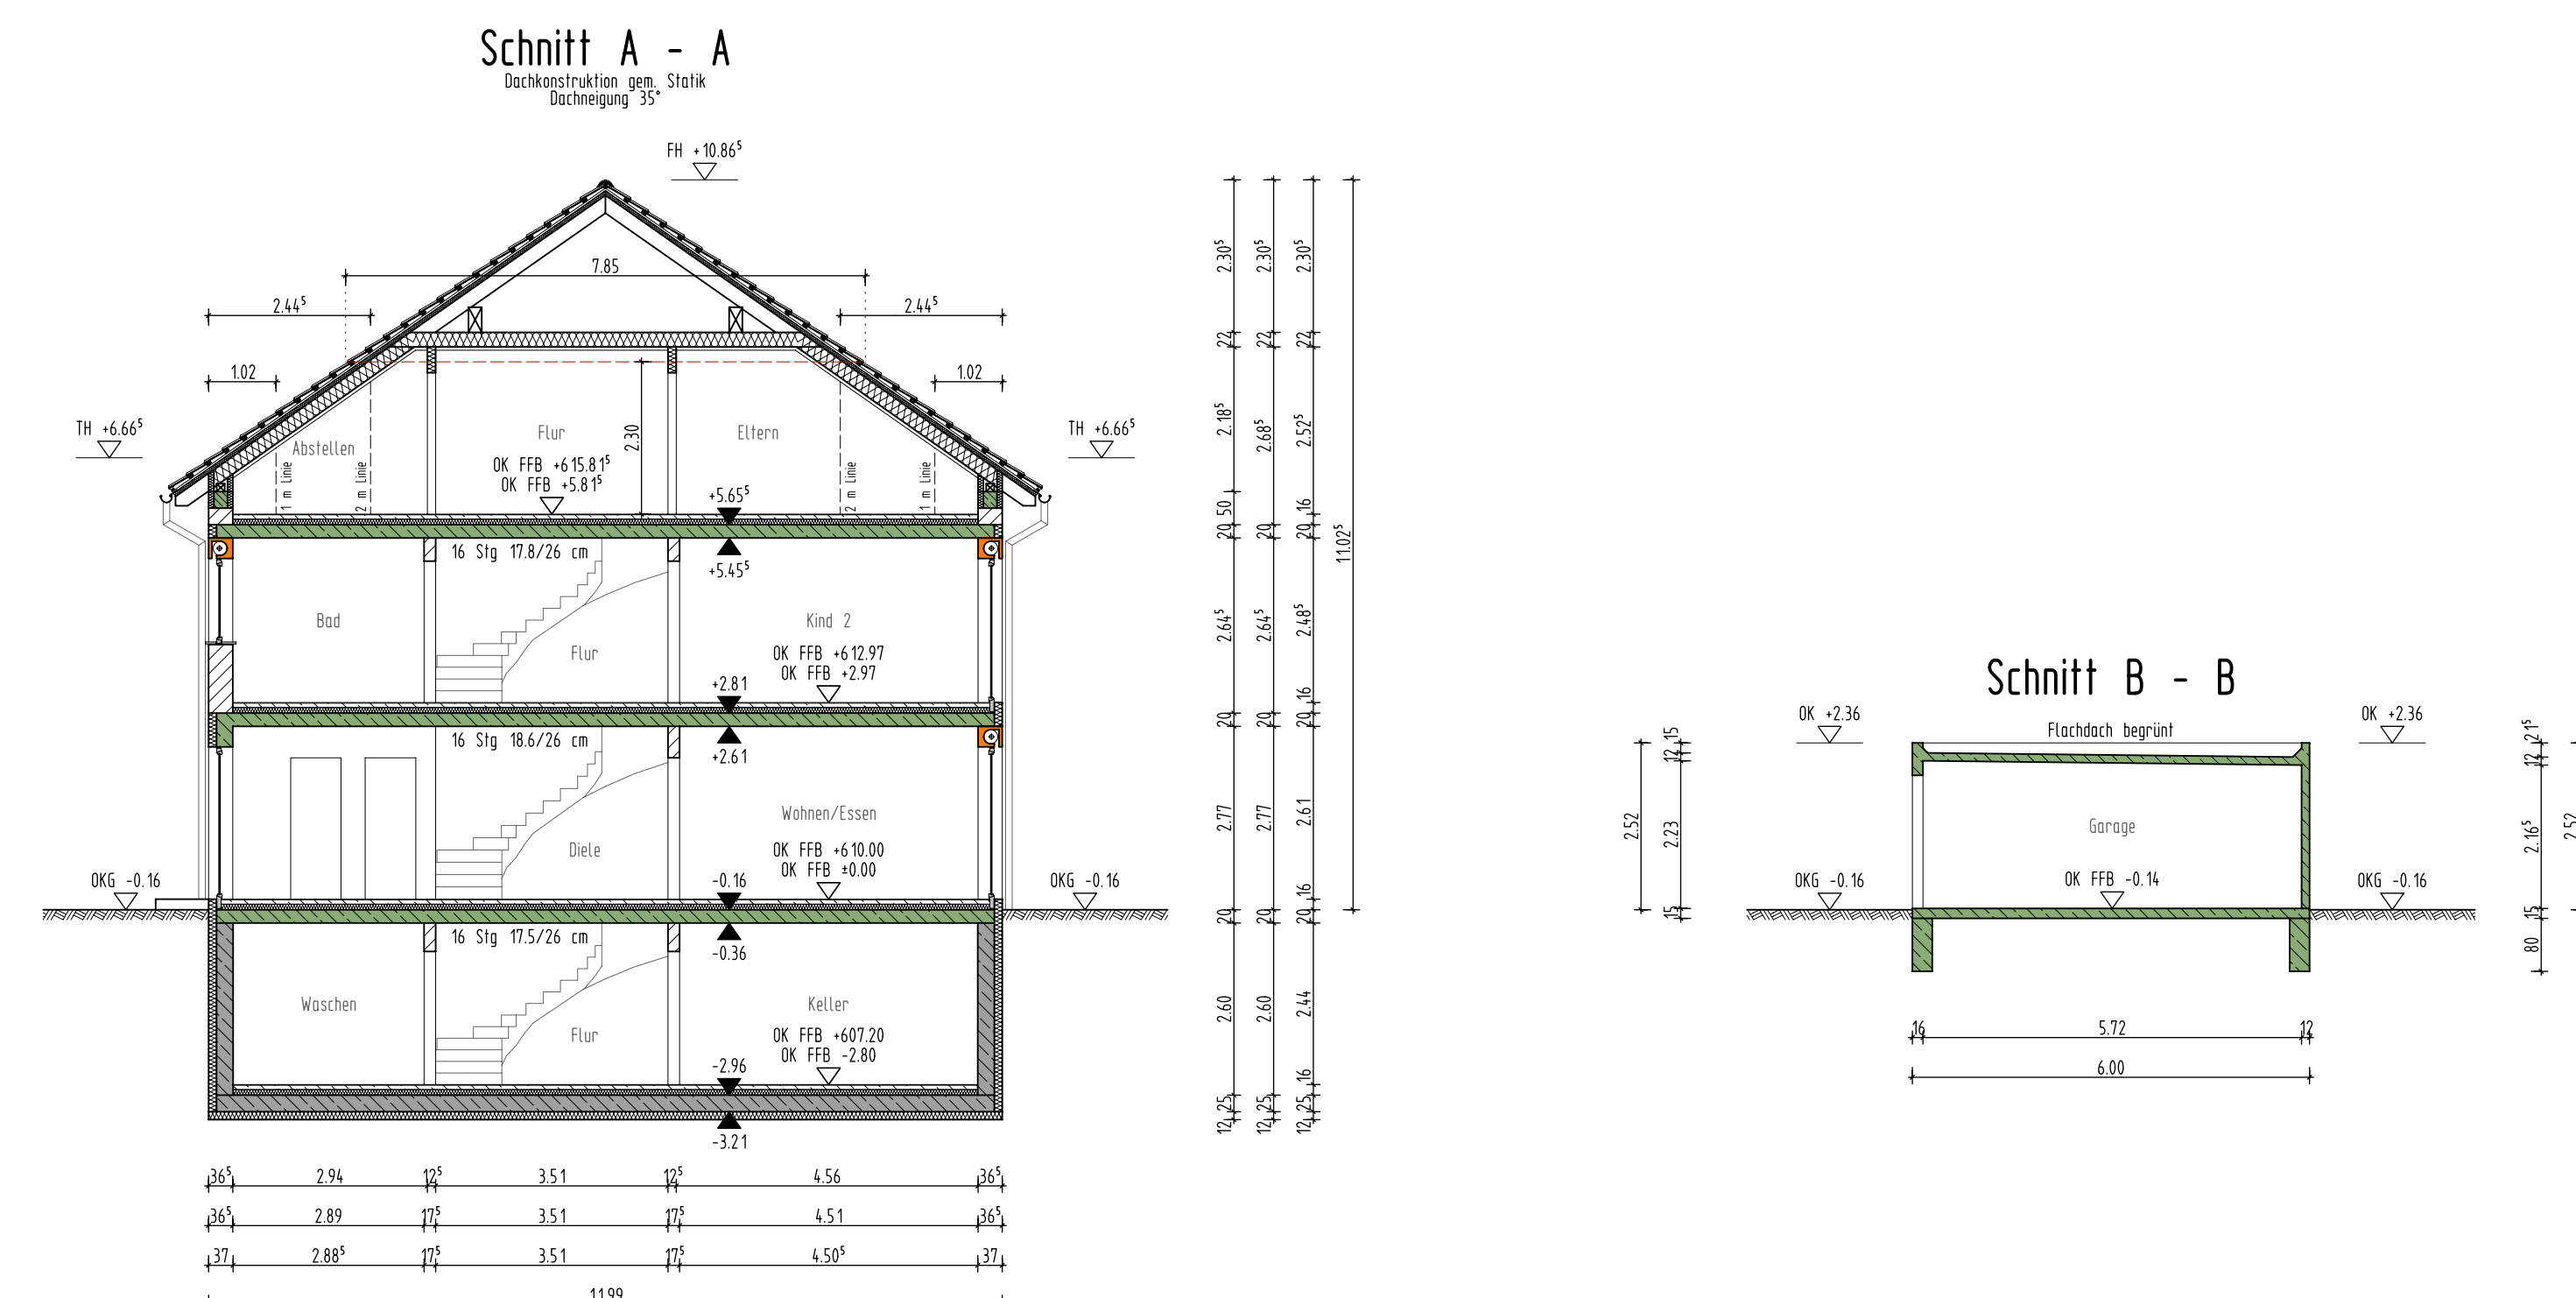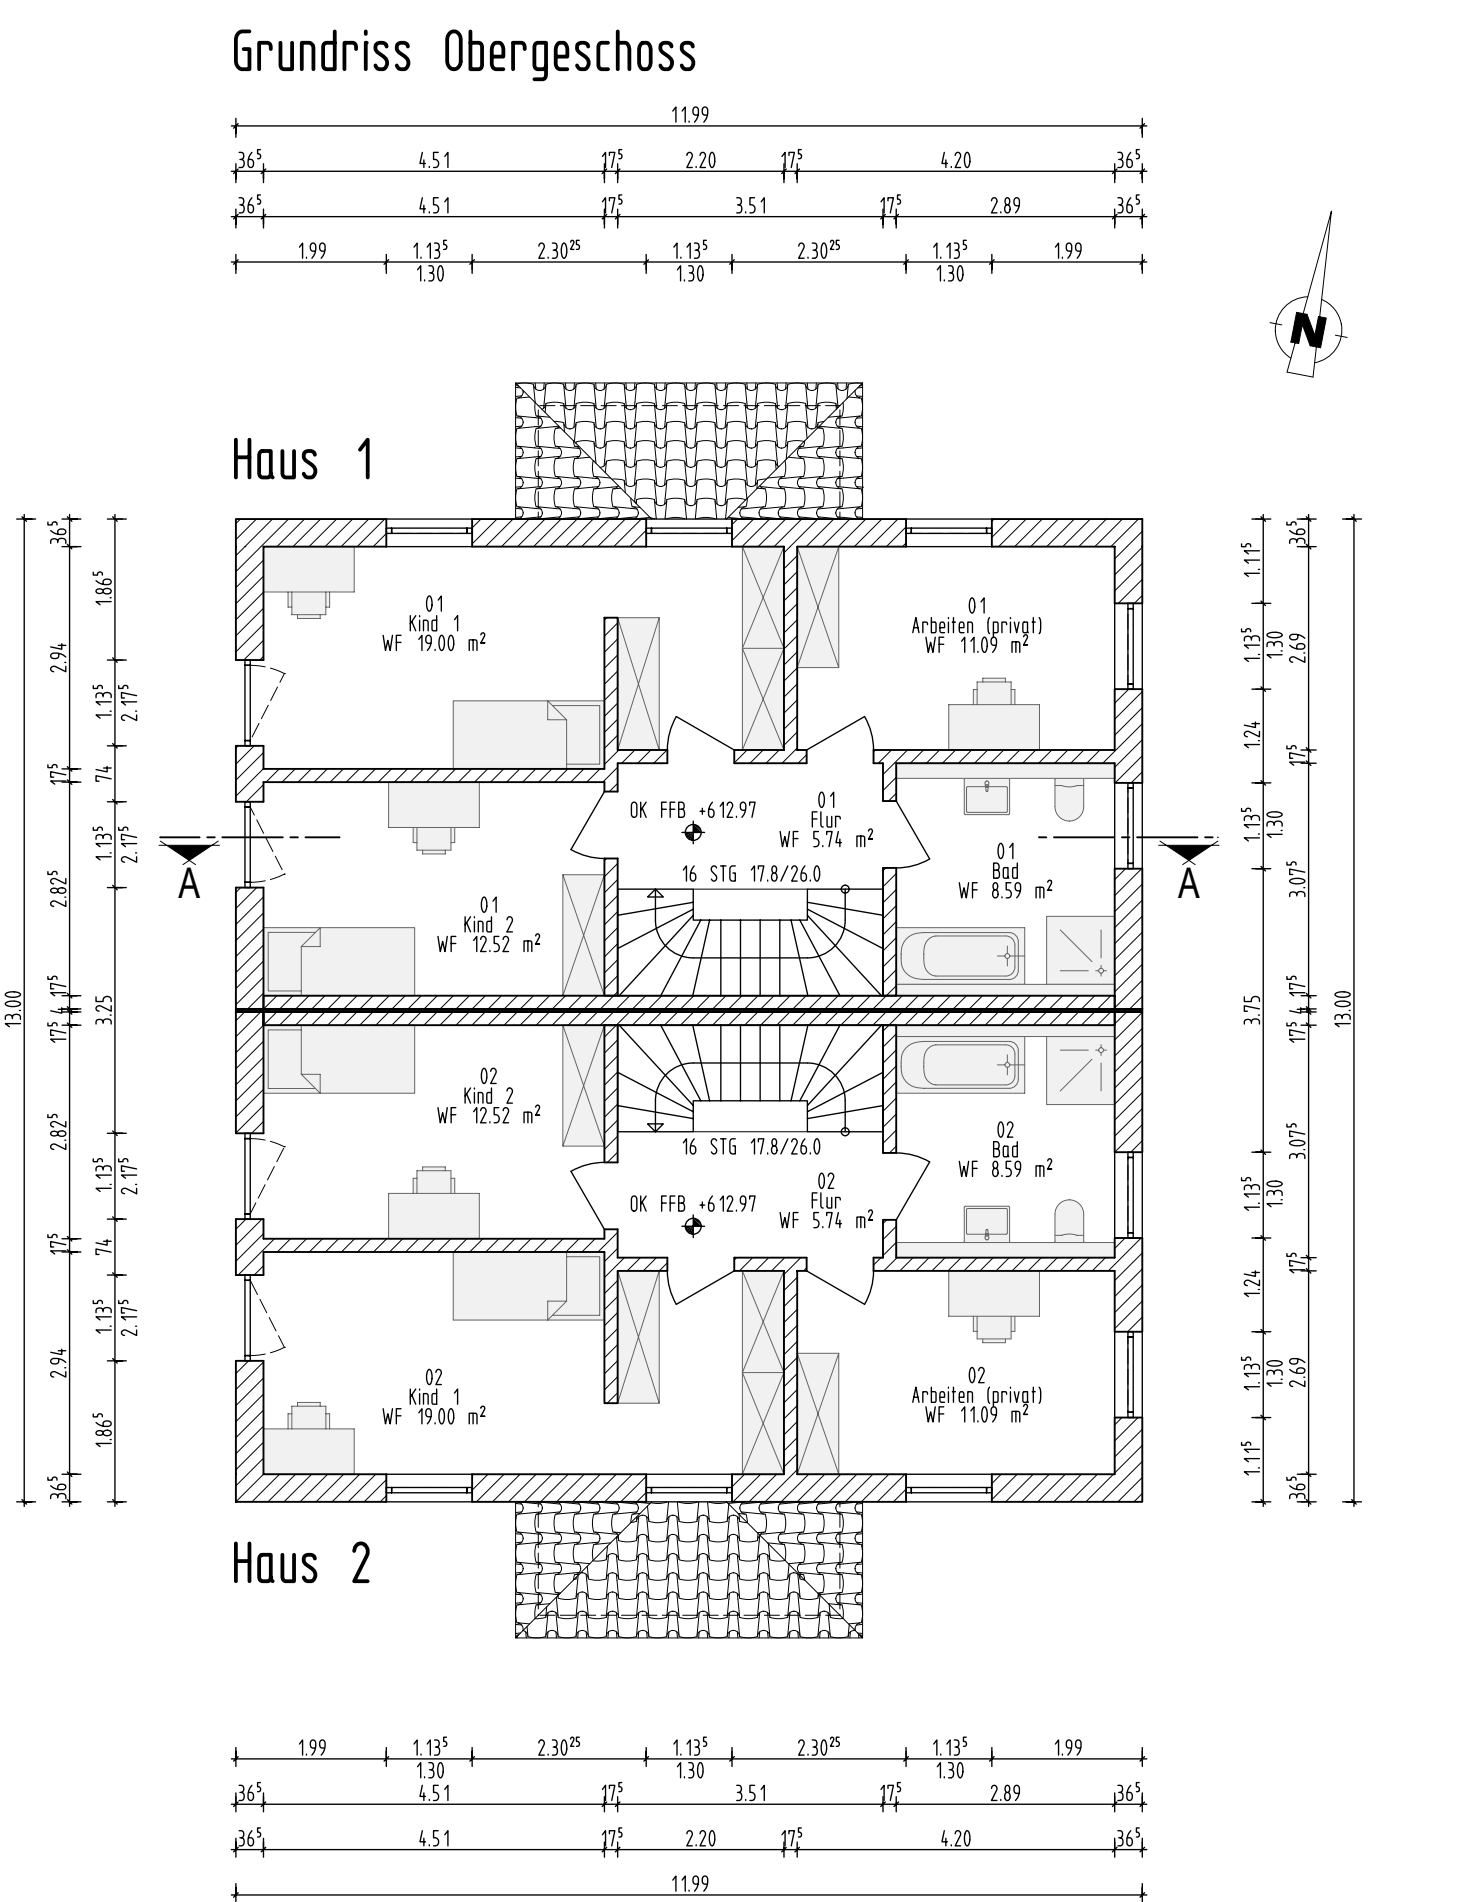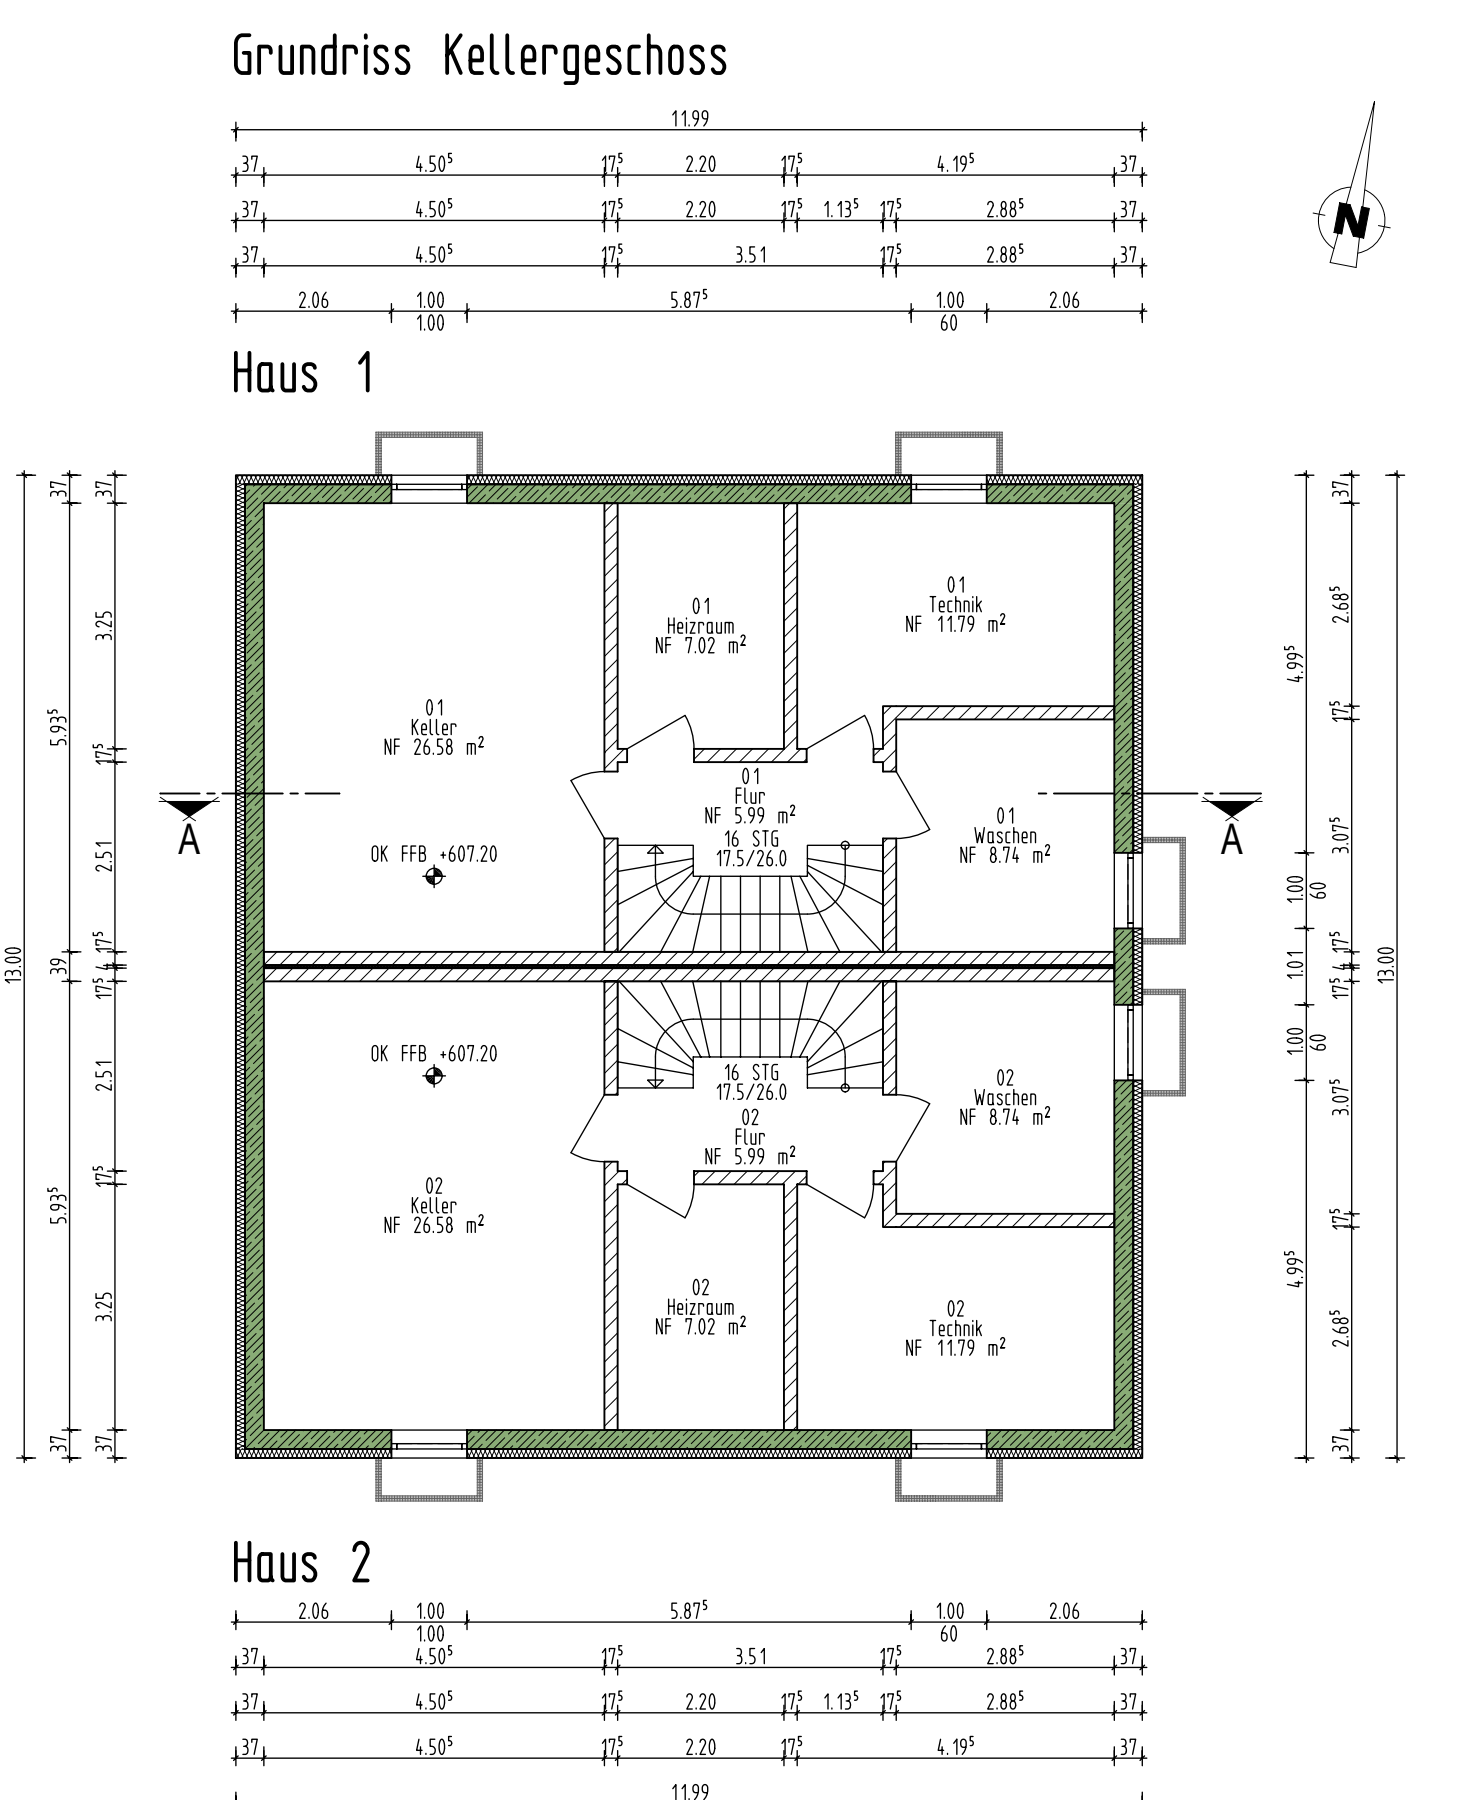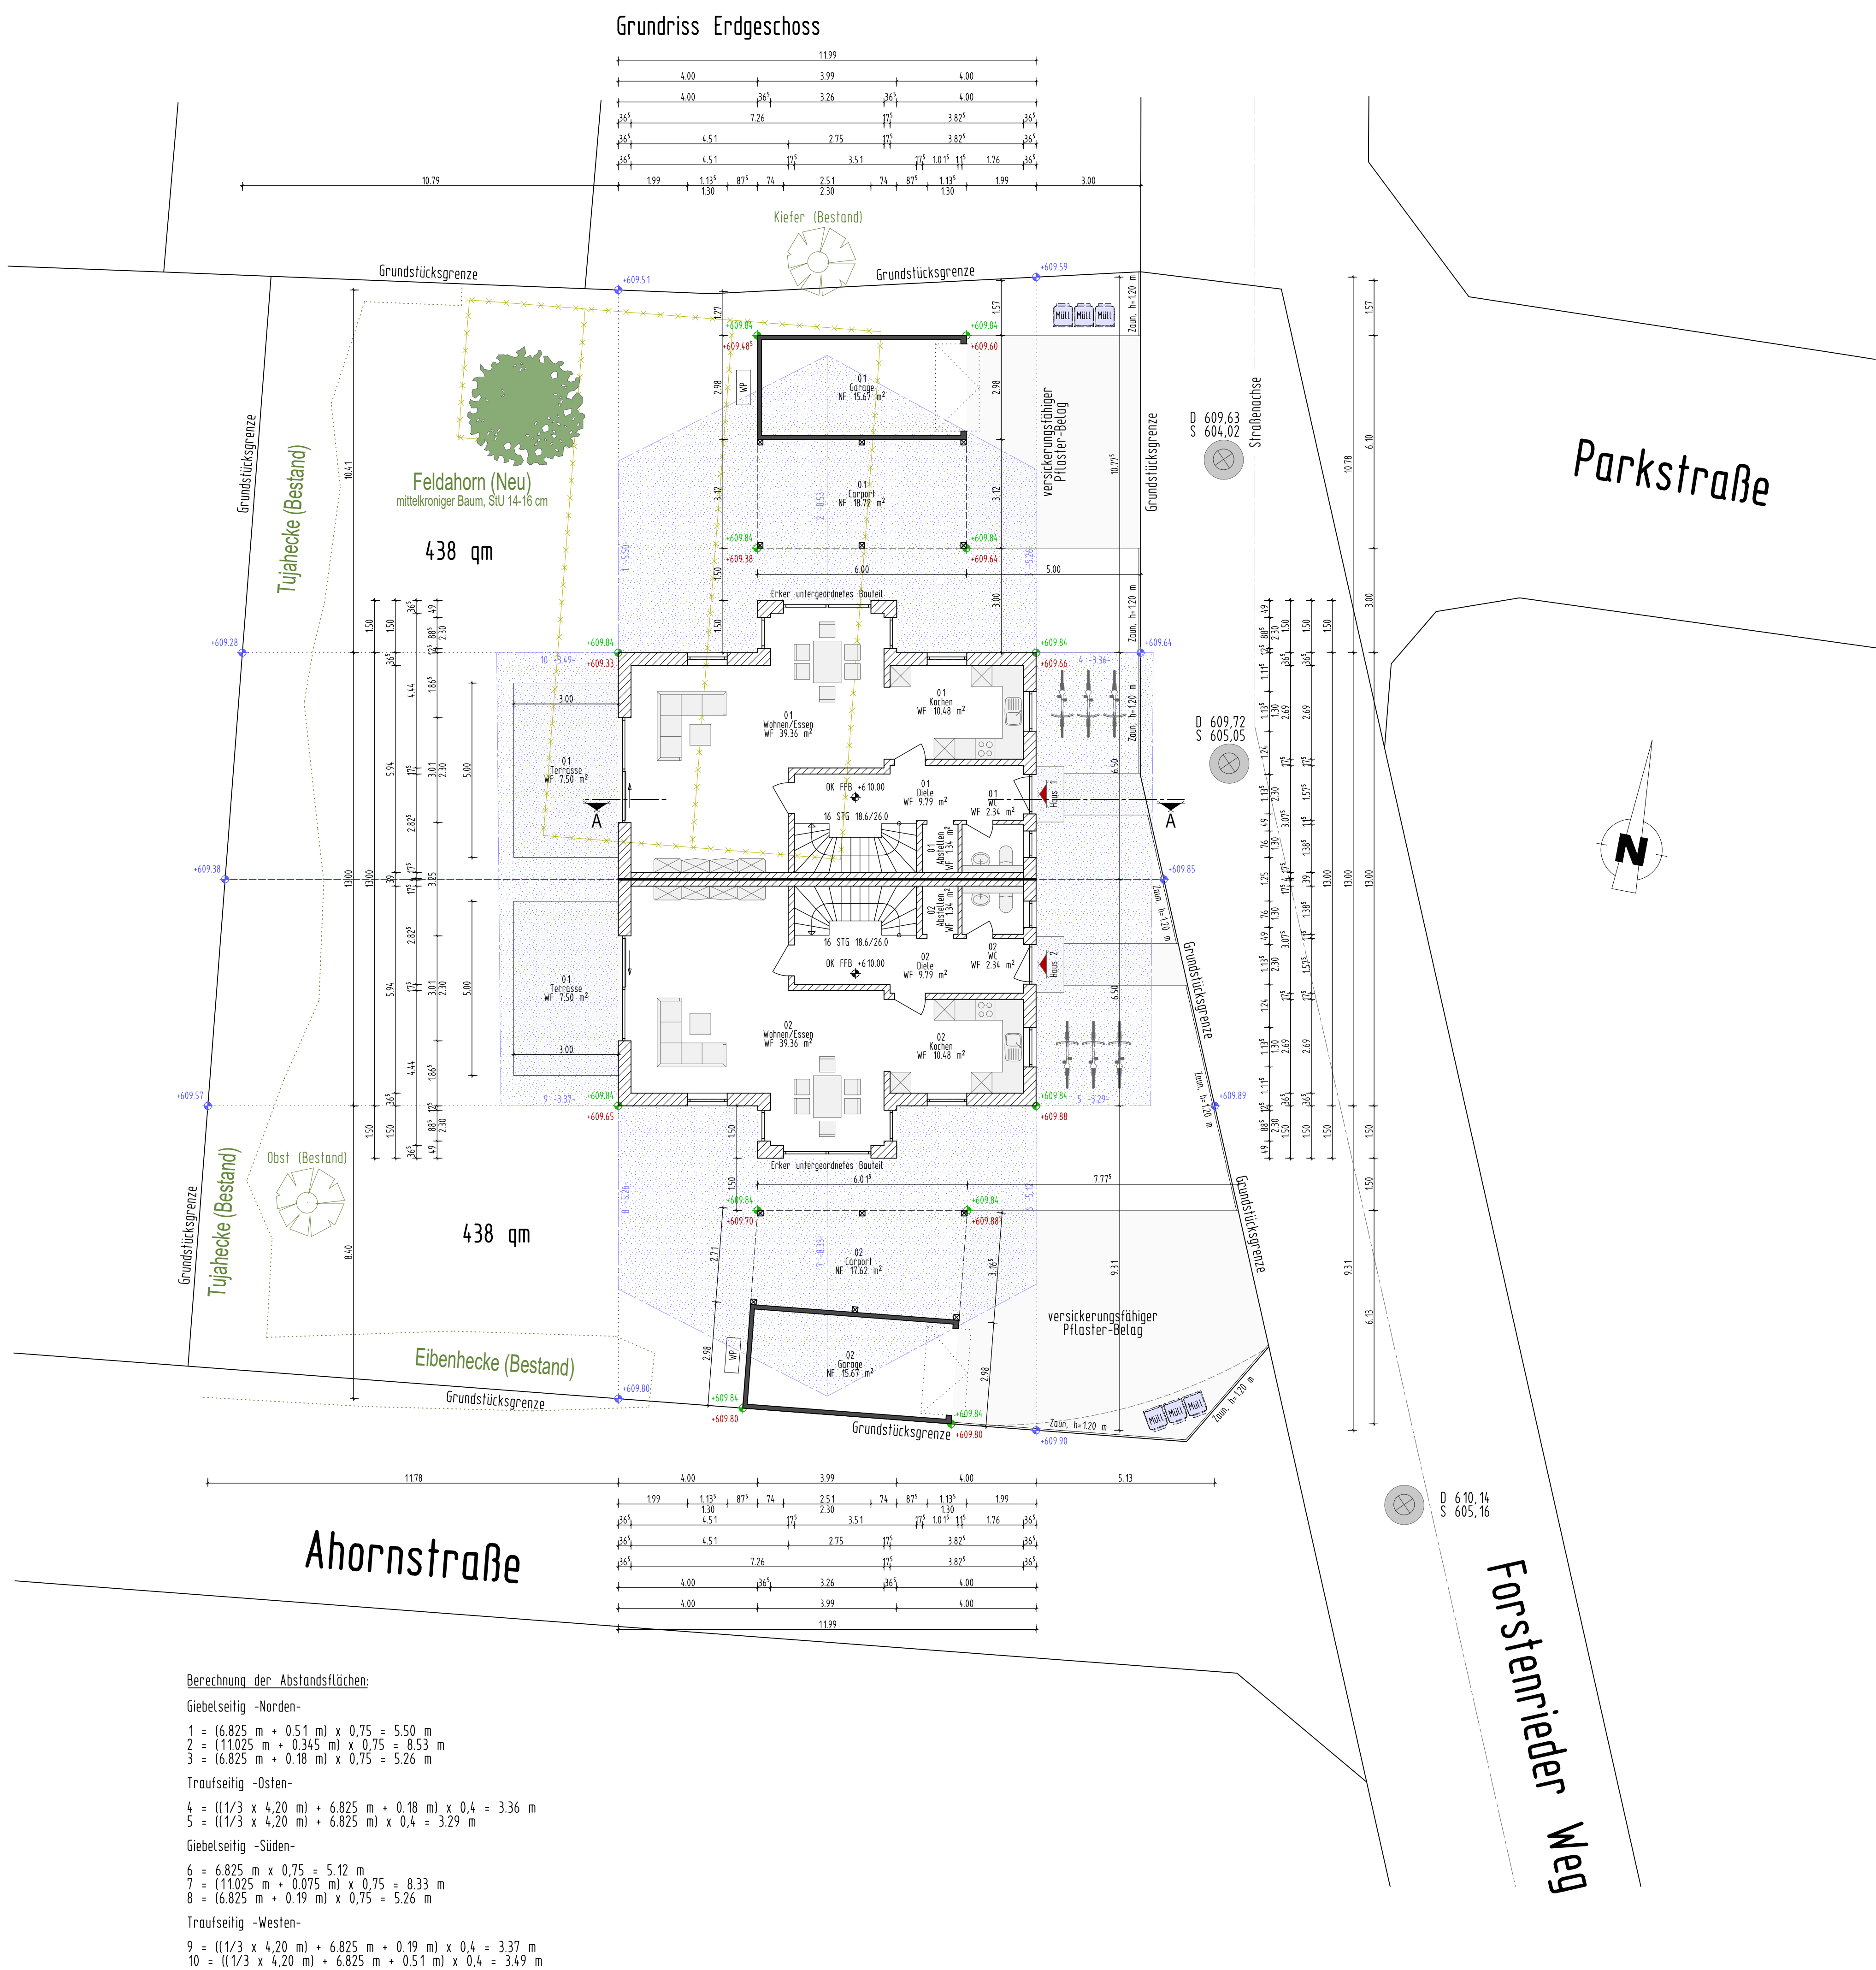

Eingabe-, Werk-, Detailplanung, Ausschreibung, Bauleitung
seit 1981

Der Häuslebauer

Neubau eines Doppelhauses mit 2 Garagen
und 2 Stellplätzen im Forstenrieder Weg 55,
82065 Baierbrunn

Nachbarn:

Fl. Nr. 343/3

Bauherr:
Kern Bau-GmbH
Regener Straße 1
94513 Schönberg

Entwurfsverfasser: Firma "Der Häuslebauer"
Dr.-Josef-Thiel-Weg 6, 82216 Maisach
Bauvorlageberechtigt: Architektin Nathalia von Dall'Armi
Tel.: 08141/6251151

Eingabeplanung
Grundrisse KG / EG / OG / DG / Schnitte / Ansichten / Lageplan

M 1 : 100 / 1 : 1000 / 26.05.2026