


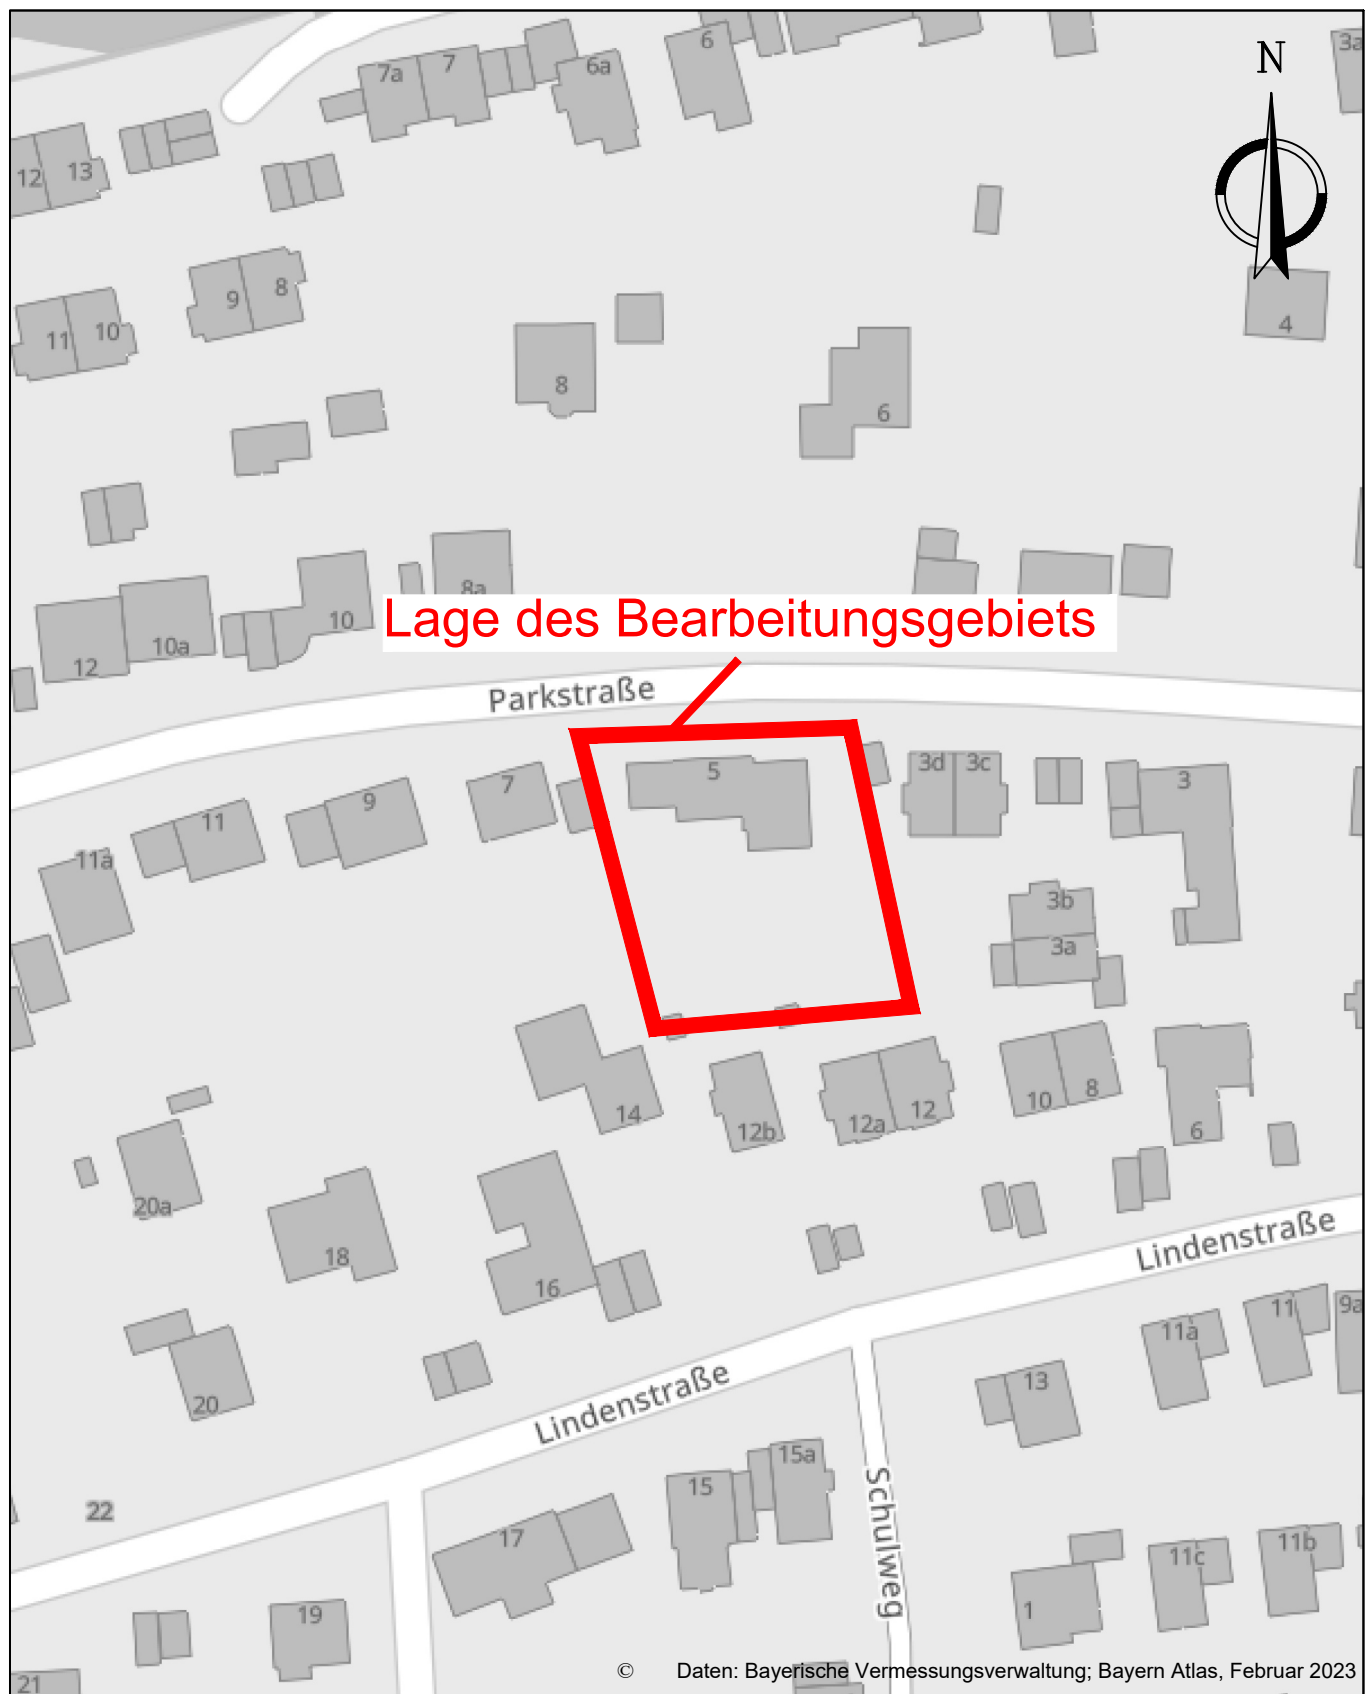

Beauftragung: WOHNEN & GUT LEBEN GmbH Maria-Theresia-Straße 1 81675 München		Fachplanung:  NICKOL & PARTNER AG Oppelner Straße 3 • 82194 Gröbenzell +49 8142 5782-0 • info@nickol-partner.de		
Projekt: 14737-01- Erweiterter Baumbestandsplan Parkstraße 5, 82065 Baierbrunn-Buchenhain Fl.Nr.: 318, Gemarkung Baierbrunn		Planinhalt: Übersichtslageplan		
Anlage 1.1	Maßstab: 1:1.000		Datum	Name
Plan-Nr.: 14737-01-NIC-260630_LP_EBBP_ANL_1-1		gezeichnet	01.07.2026	Wölfl
Format: 210x 297 mm		geprüft	01.07.2026	Hösch
P:\147\14737-01\CAD\14737-01-NIC-260630_LP_EBBP.dwg				