




Ansicht West
von der Schornerstr. aus

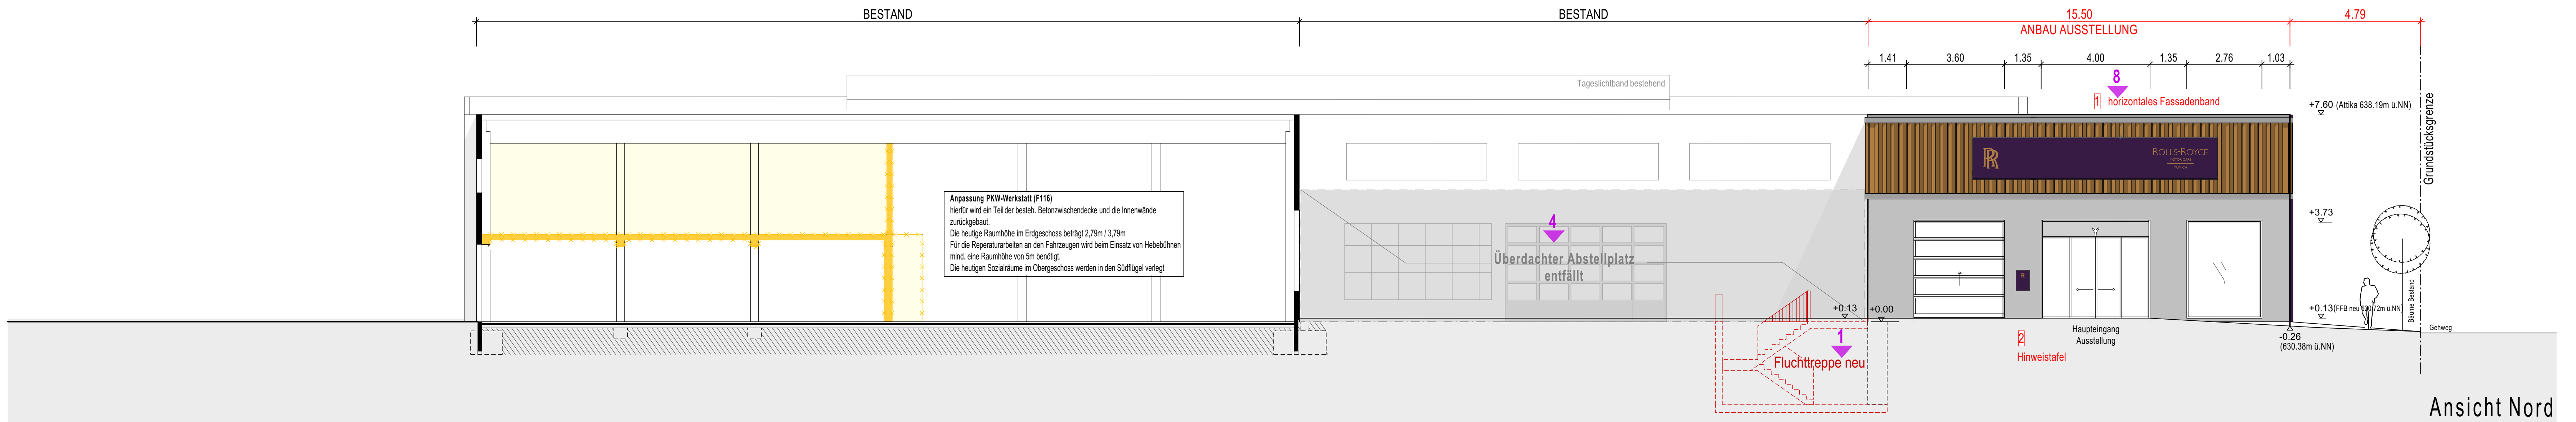

Ansicht Nord
Haupteingang Ausstellung

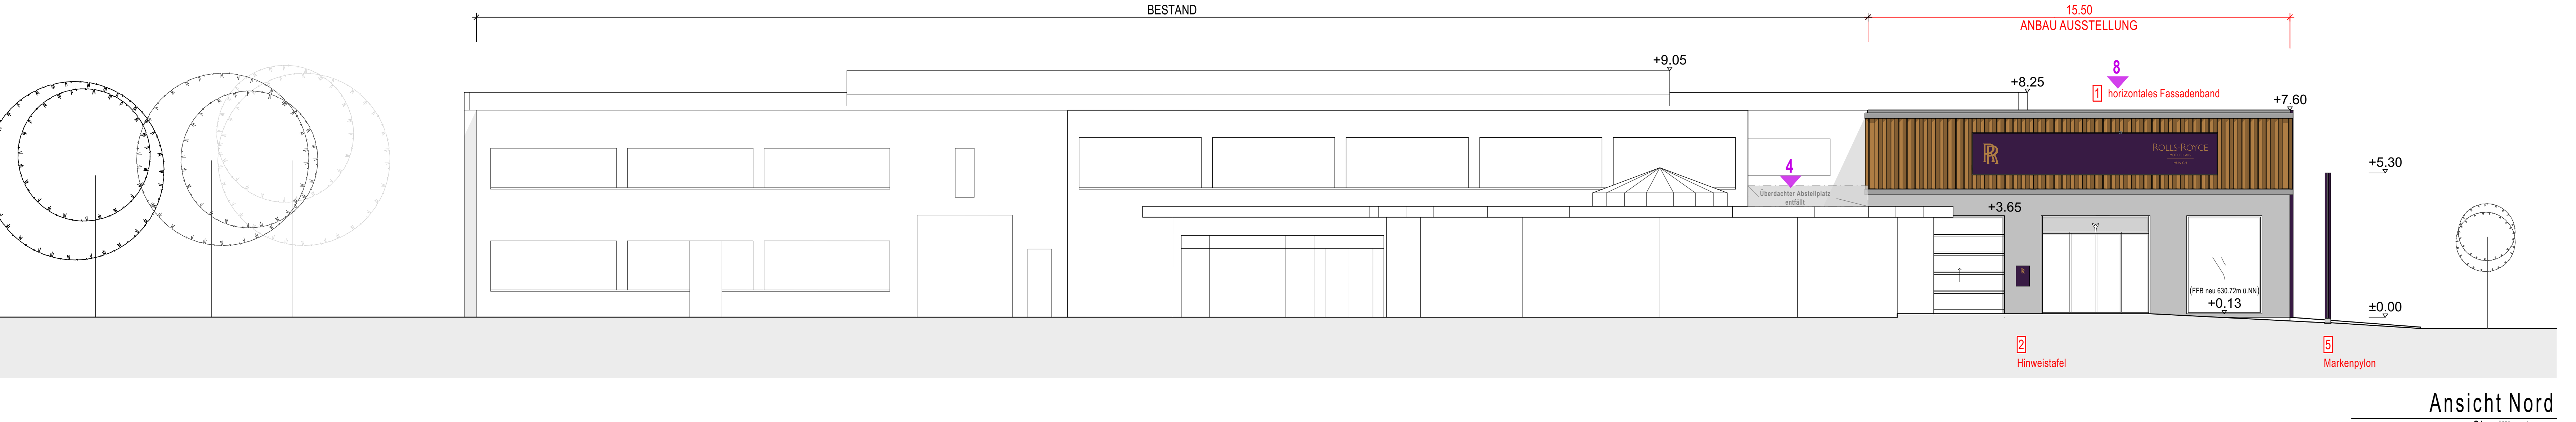

Ansicht Nord
von Oberdillerstr. aus

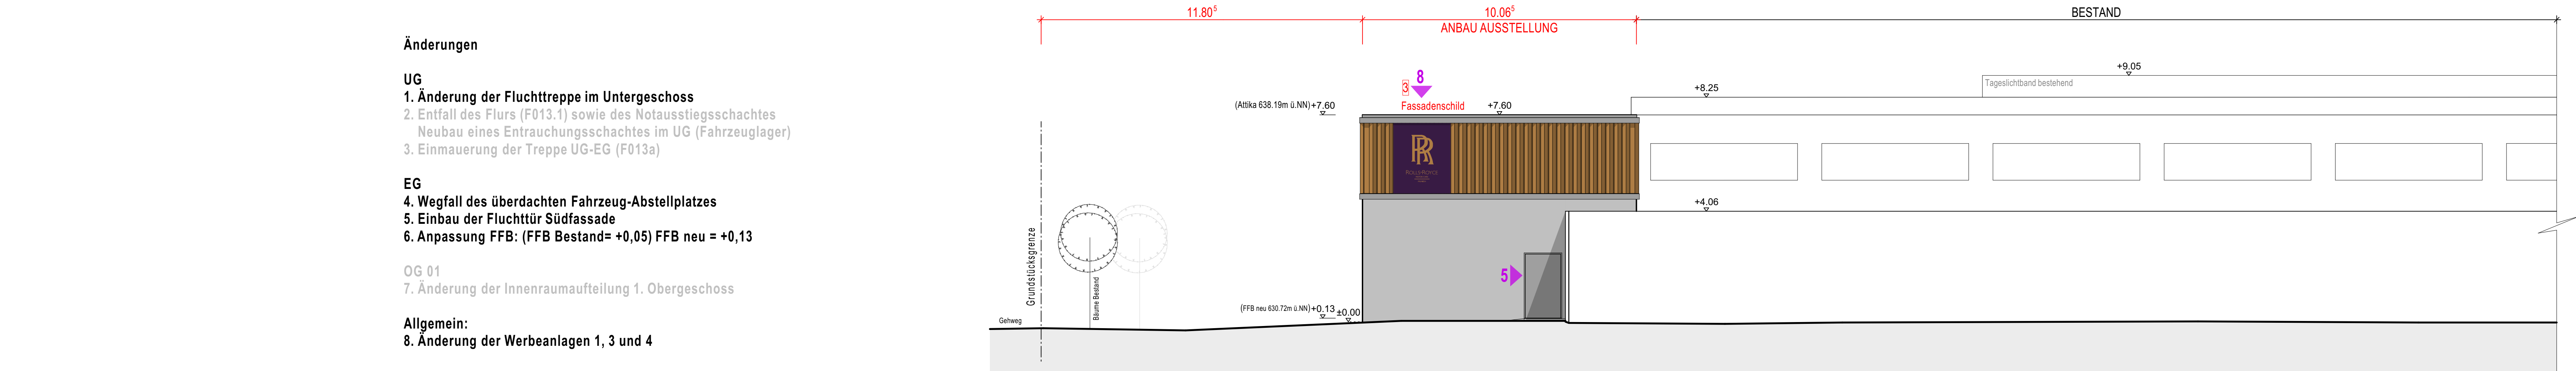

Ansicht Süd
Blick von EIDEX GmbH

Änderungen

UG

1. Änderung der Fluchttreppe im Untergeschoss
2. Entfall des Flurs (F013.1) sowie des Notausstiegsschachtes
3. Einbau eines Entrauchungsschachtes im UG (Fahrzeugauger)
4. Einmauerung der Treppe UG-EG (F013a)

EG


4. Wegfall des überdachten Fahrzeug-Abstellplatzes
5. Einbau der Fluchttür Südfassade
6. Anpassung FFB: (FFB Bestand= +0,05) FFB neu = +0,13

OG 01

7. Änderung der Innenraumteilung 1. Obergeschoss

Allgemein:

8. Änderung der Werbeanlagen 1, 3 und 4

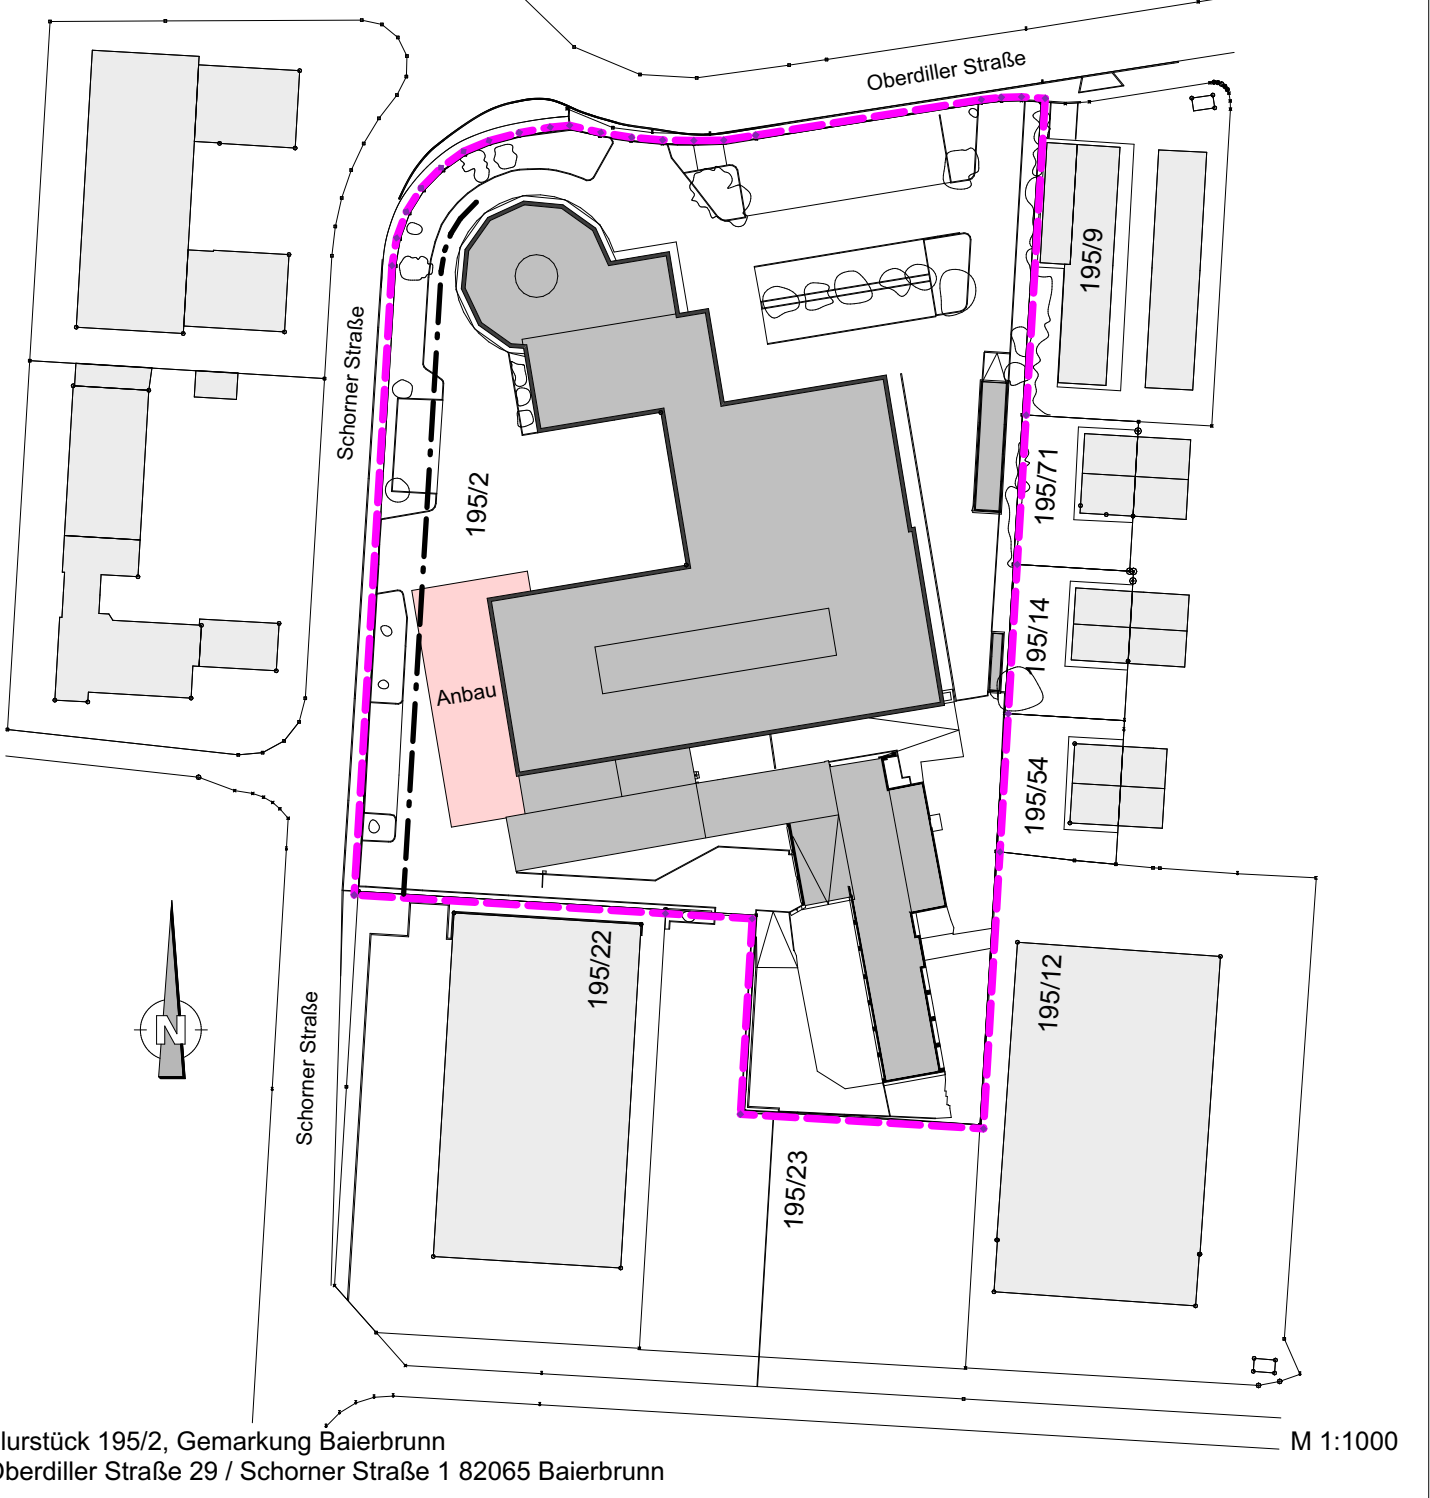

LEGENDE:	MATERIALSCHAUFÜHREN	UNBAU	SYMBOLEN	ABKÜRZUNGEN
	Mauerwerk	Bestand	FFB (OK FFB)	UK
	Stahlbeton	Abbruch	FFB (OK FFB)	OK
	Betonfertigteile	Neubau	FFB (OK FFB)	FFB
			FFB (OK FFB)	RS
			FFB (OK FFB)	AD

Höhe Erdgeschoss
FFB Bestand = +0,05 = 630,64m ü. NN
FFB neu = +0,13 = 630,72m ü. NN

Unterschriften Nachbarn

Flurstück 195/12
Name: Widmaier Immobilienverwaltungs GmbH & Co. KG (Datum / Unterschrift)
Adresse: Solliner Str. 21, 82049 Pullach

Flurstück 195/14
Name: Neff-Neudert, Katharina (Datum / Unterschrift)
Adresse: An der Ziegelei 18a, 82065 Baierbrunn

Flurstück 195/22
Name: Gottschall, Thomas (Datum / Unterschrift)
Adresse: Wolfratshauser Str. 73, 82069 Schäftlarn

Flurstück 195/22
Name: Haendly, Patrick (Datum / Unterschrift)
Adresse: Geigerstr. 10, 82166 Gräfelfing

Flurstück 195/22
Name: Holz Müller-Radulescu, Marie-Luise Barbara (Datum / Unterschrift)
Adresse: Parkstr. 42, 82065 Baierbrunn

Flurstück 195/23
Name: bauwert Baierbrunn KG (Datum / Unterschrift)
Adresse: Nördliche Münchner str. 25, 82031 Grünwald

Flurstück 195/54
Name: Steidl, Michael (Datum / Unterschrift)
Adresse: An der Ziegelei 16b, 82065 Baierbrunn

Flurstück 195/54
Name: Steidl, Susanne (Datum / Unterschrift)
Adresse: St.-Wendel-Str. 33, 81379 München

Flurstück 195/9
Name: vertreten durch Hausverwaltung: (Datum / Unterschrift)

Flurstück 195/9
Name: vertreten durch Hausverwaltung: (Datum / Unterschrift)

