




Schnitt 1-1

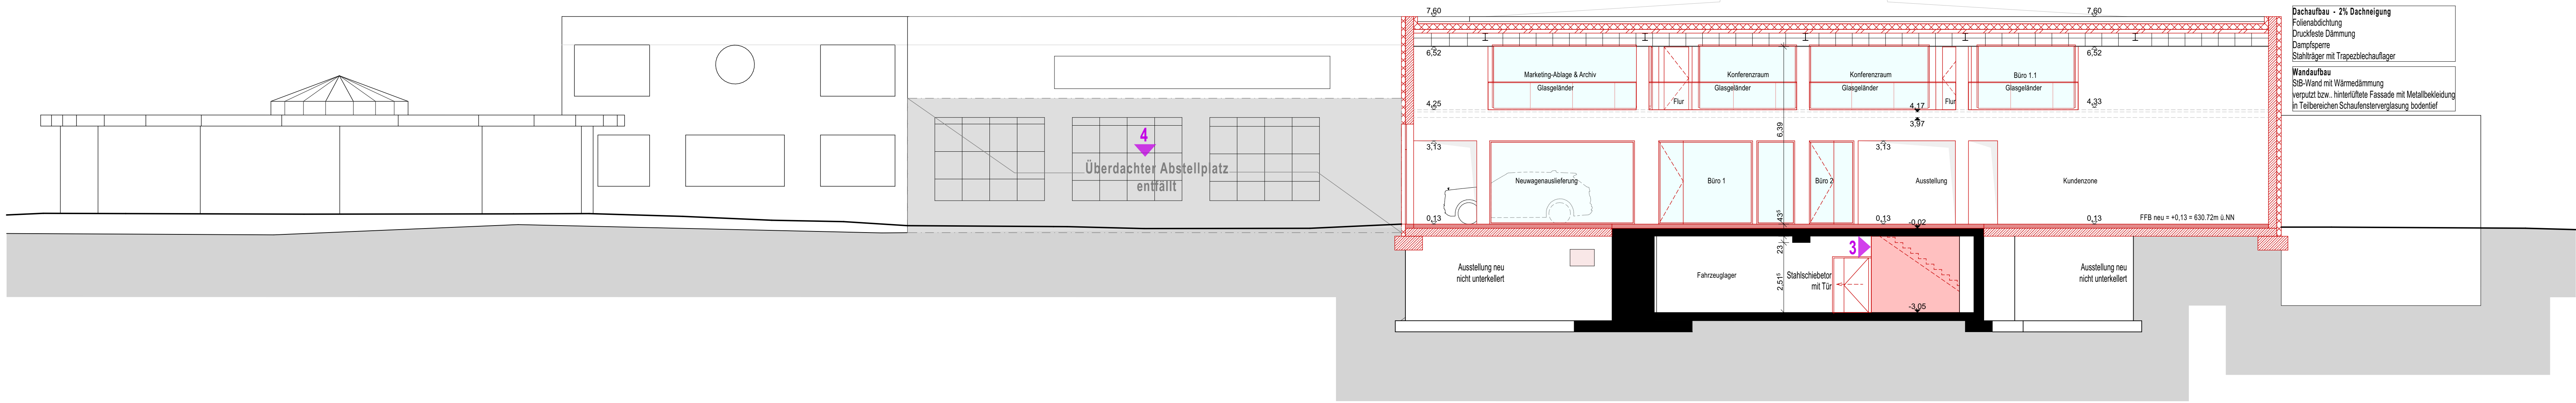


Schnitt 2-2

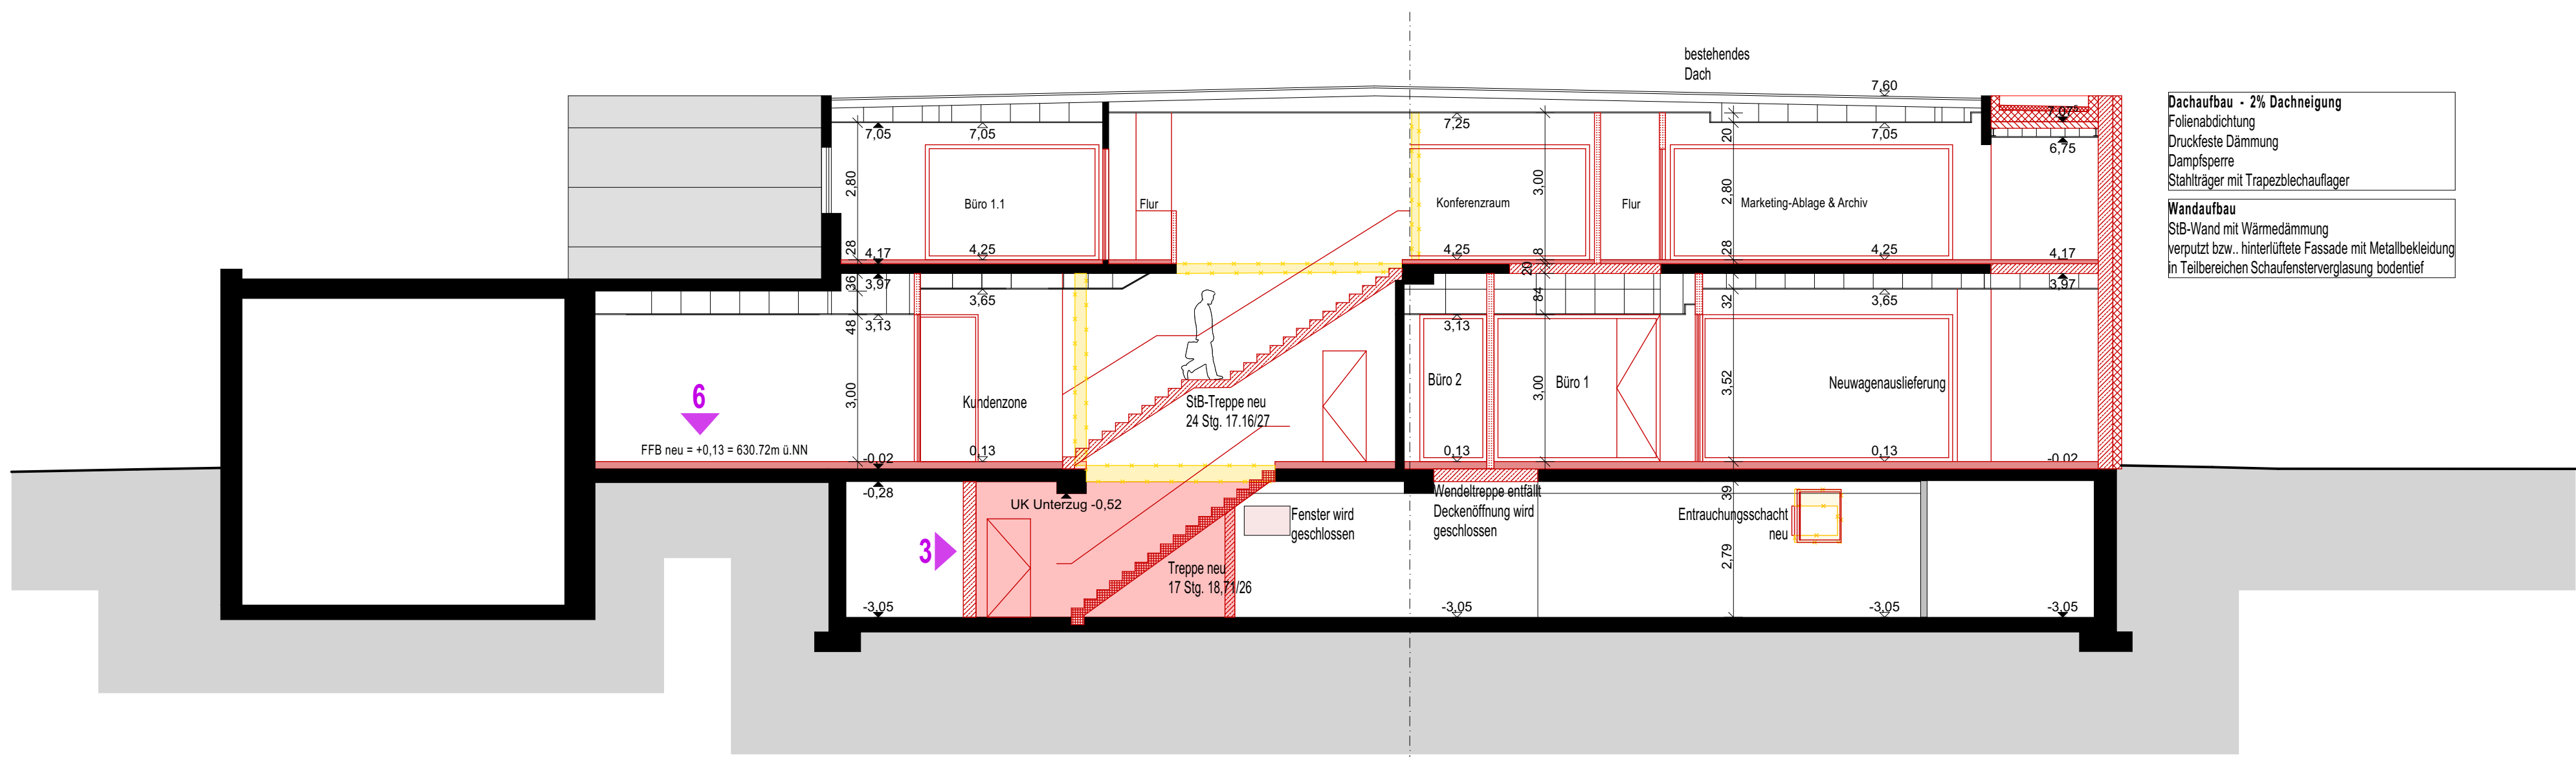


Schnitt 3-3

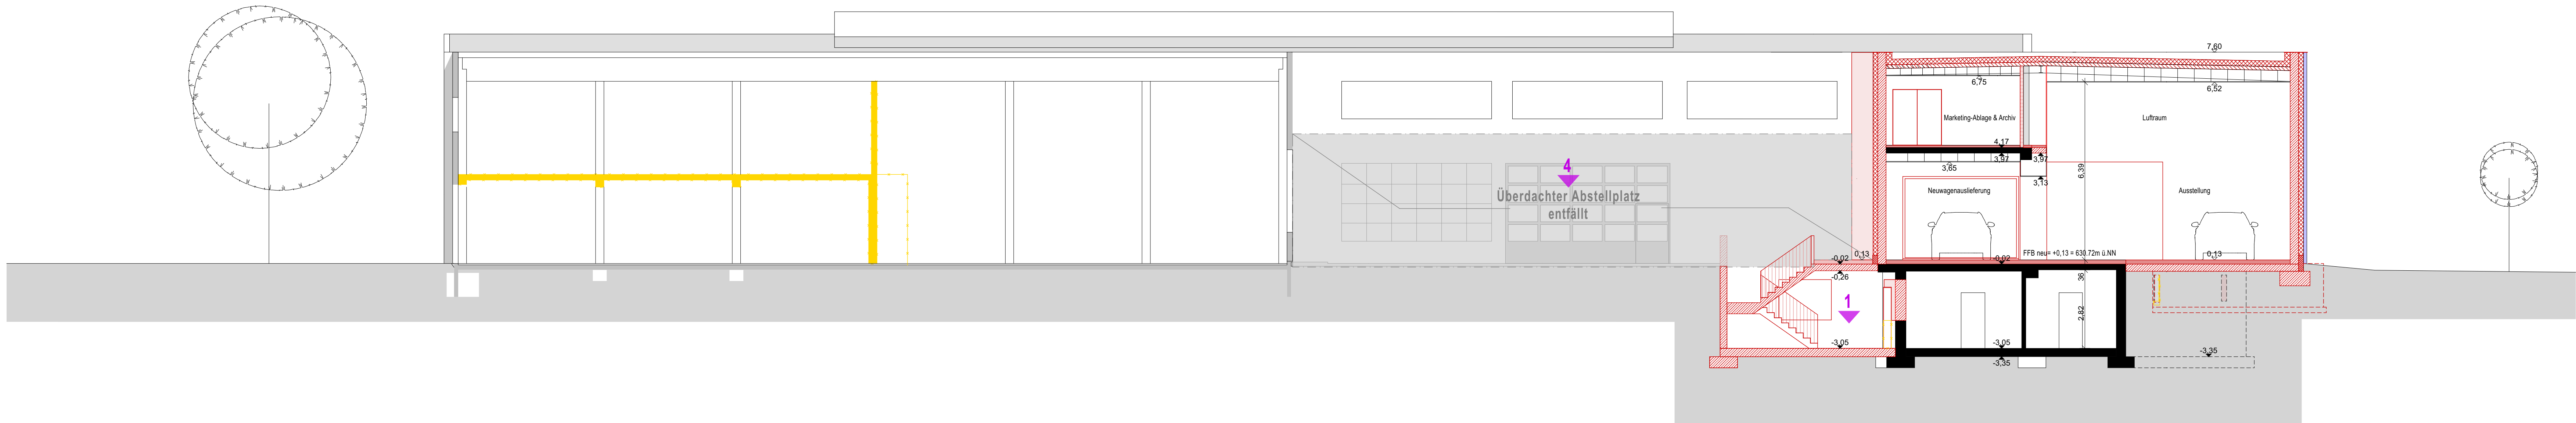


Schnitt 4-4

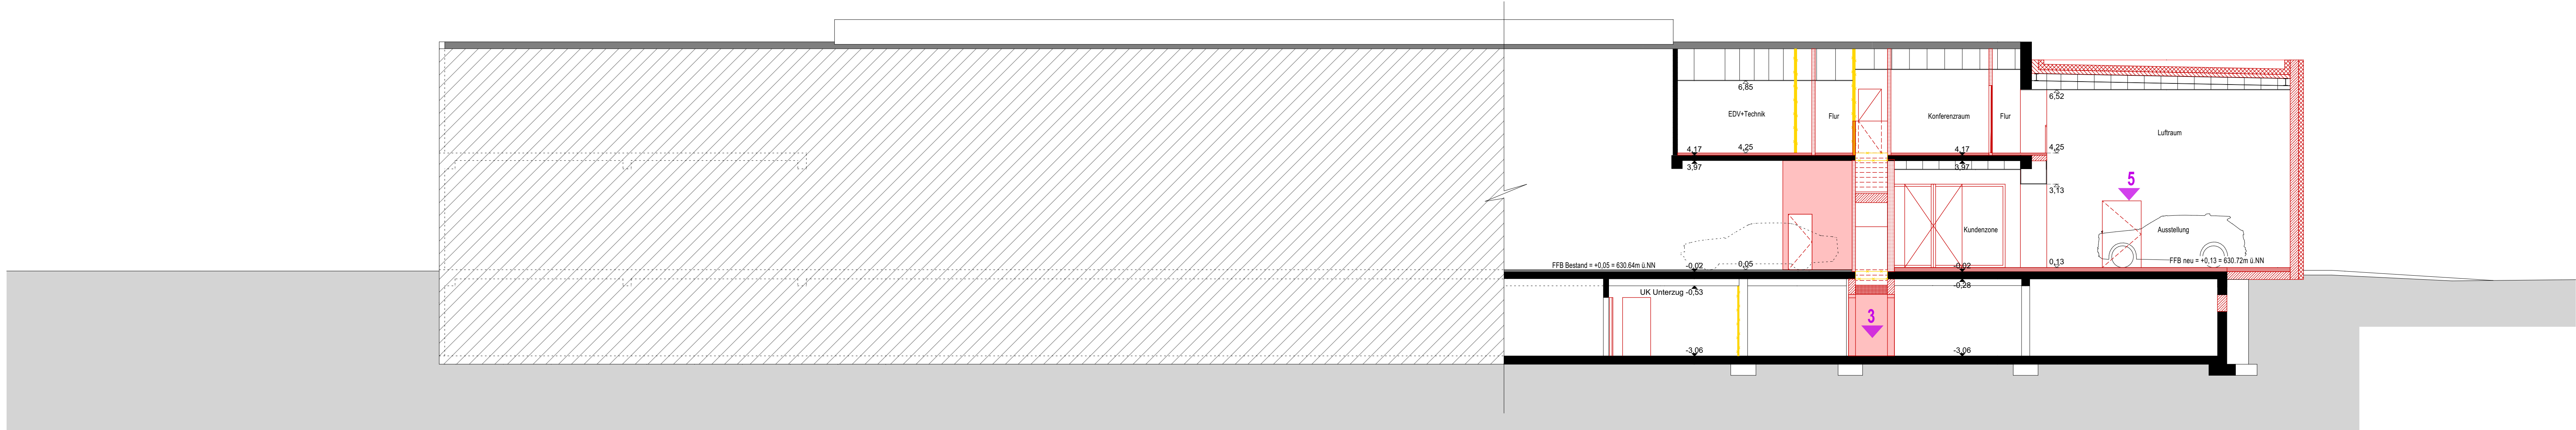

Schnitt 5-5

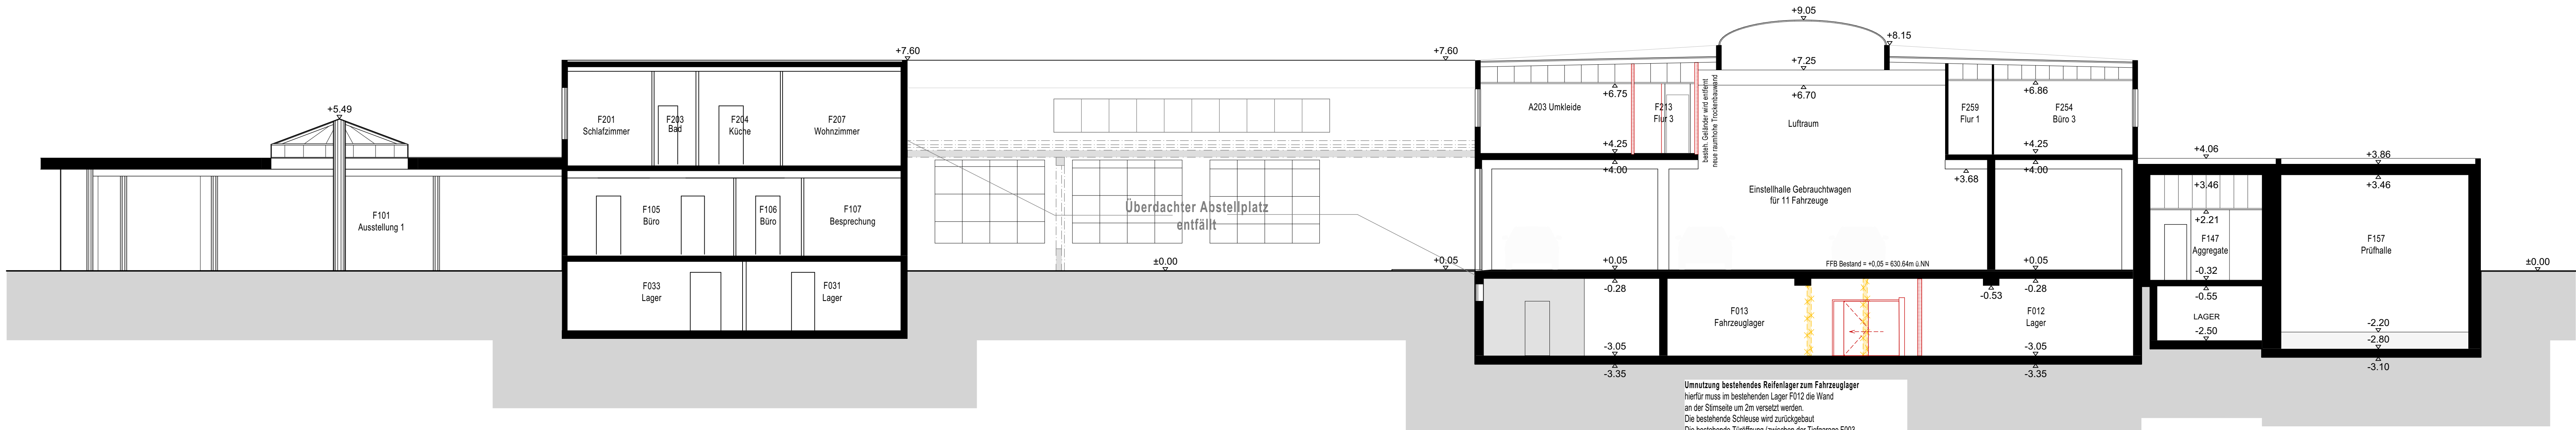


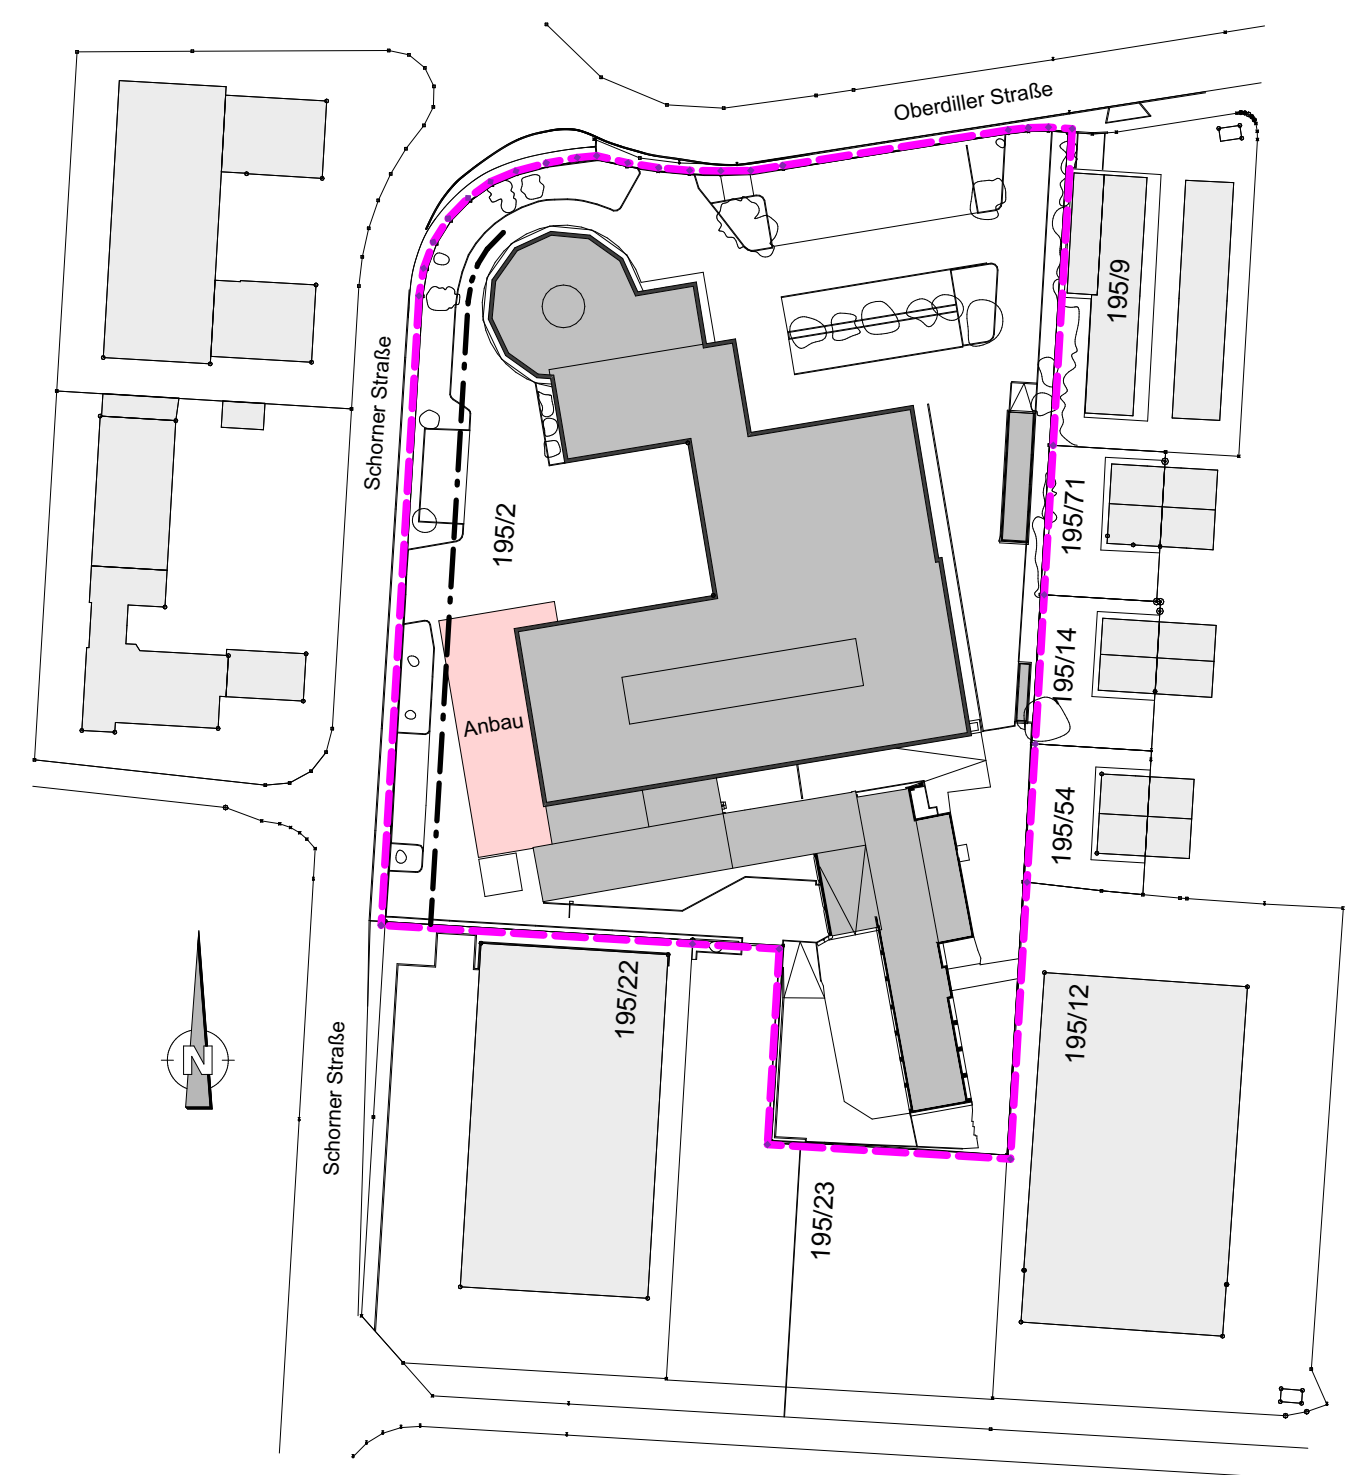

LEGENDE:	SYMBOLEN	ABKÜRZUNGEN
MATERIALSCHLÜSSEL	UNBAU	UK Unbekannt
Stromwerk	Bestand	OK Oberkante
Stahlbau	Abbruch	FFB Fundament
Stahlschale	Neubau	RD Rohdecke
Stahlschale		AD Abgehängte Decke

Höhe Erdgeschoss
FFB Bestand = +0,05 = 630,64m ü. NN
FFB neu = +0,13 = 630,72m ü. NN

- Änderungen
- UG
1. Änderung der Fluchttreppe im Untergeschoss
 2. Entfall des Flurs (F013.1) sowie des Notausstiegsschachtes
 3. Einbau eines Entrauchungsschachtes im UG (Fahrzeugauger)
 4. Wegfall des überdachten Fahrzeug-Abstellplatzes
 5. Einbau der Fluchttür Südfassade
 6. Anpassung FFB: (FFB Bestand= +0,05) FFB neu = +0,13
- OG 01
7. Änderung der Innenraumteilung 1. Obergeschoss
- Allgemein:
8. Änderung der Werbeanlagen 1, 3 und 4

Unterschriften Nachbarn	Flurstück	195/12
Name: Wülfel Immobilienverwaltungs GmbH & Co.KG	(Datum / Unterschrift)	
Adresse: Solmer Str. 21, 82049 Pullach		
Name: Neff-Neudert, Katharina	(Datum / Unterschrift)	
Adresse: An der Ziegelei 18a, 82065 Baierbrunn	(Datum / Unterschrift)	
Name: Neudert, Rainer	(Datum / Unterschrift)	
Adresse: An der Ziegelei 18a, 82065 Baierbrunn	(Datum / Unterschrift)	
Name: Gottschall, Thomas	(Datum / Unterschrift)	
Adresse: Wolfraishauser Str. 73, 82069 Schäftlarn	(Datum / Unterschrift)	
Name: Haendly, Patrick	(Datum / Unterschrift)	
Adresse: Geigenstr. 10, 82166 Gräfelfing	(Datum / Unterschrift)	
Name: Holzmueller-Radulescu, Marie-Luise Barbara	(Datum / Unterschrift)	
Adresse: Parkstr. 42, 82065 Baierbrunn	(Datum / Unterschrift)	
Name: bauwert Baierbrunn KG	(Datum / Unterschrift)	
Adresse: Nördliche Münchner Str. 25, 82031 Grünwald	(Datum / Unterschrift)	
Name: Steidl, Michael	(Datum / Unterschrift)	
Adresse: An der Ziegelei 16b, 82065 Baierbrunn	(Datum / Unterschrift)	
Name: Steidl, Susanne	(Datum / Unterschrift)	
Adresse: St.-Wendel-Str. 33, 81379 München	(Datum / Unterschrift)	

Flurstück	195/9
vertreten durch Hausverwaltung:	(Datum / Unterschrift)
Eigentümergemeinschaft nach dem Wohnungseigentumsgesetz:	
